



LAS CARACTERÍSTICAS DE LA VIVIENDA Y LAS INSTALACIONES ESTARÁN SUPEDITADAS A LAS EXIGENCIAS DE LAS NORMATIVAS VIGENTES, ASÍ COMO DE LAS SOLUCIONES TÉCNICAS DETERMINADAS POR LA DIRECCIÓN FACULTATIVA. PLANO DE PROYECTO, SUJETO A MODIFICACIONES A CRITERIO DE LA DIRECCIÓN FACULTATIVA. LAS SUPERFICIES DEFINITIVAS SERÁN LAS RESULTANTES DE LA EJECUCIÓN EN LA OBRA.


CALLE RIPOLLÉS

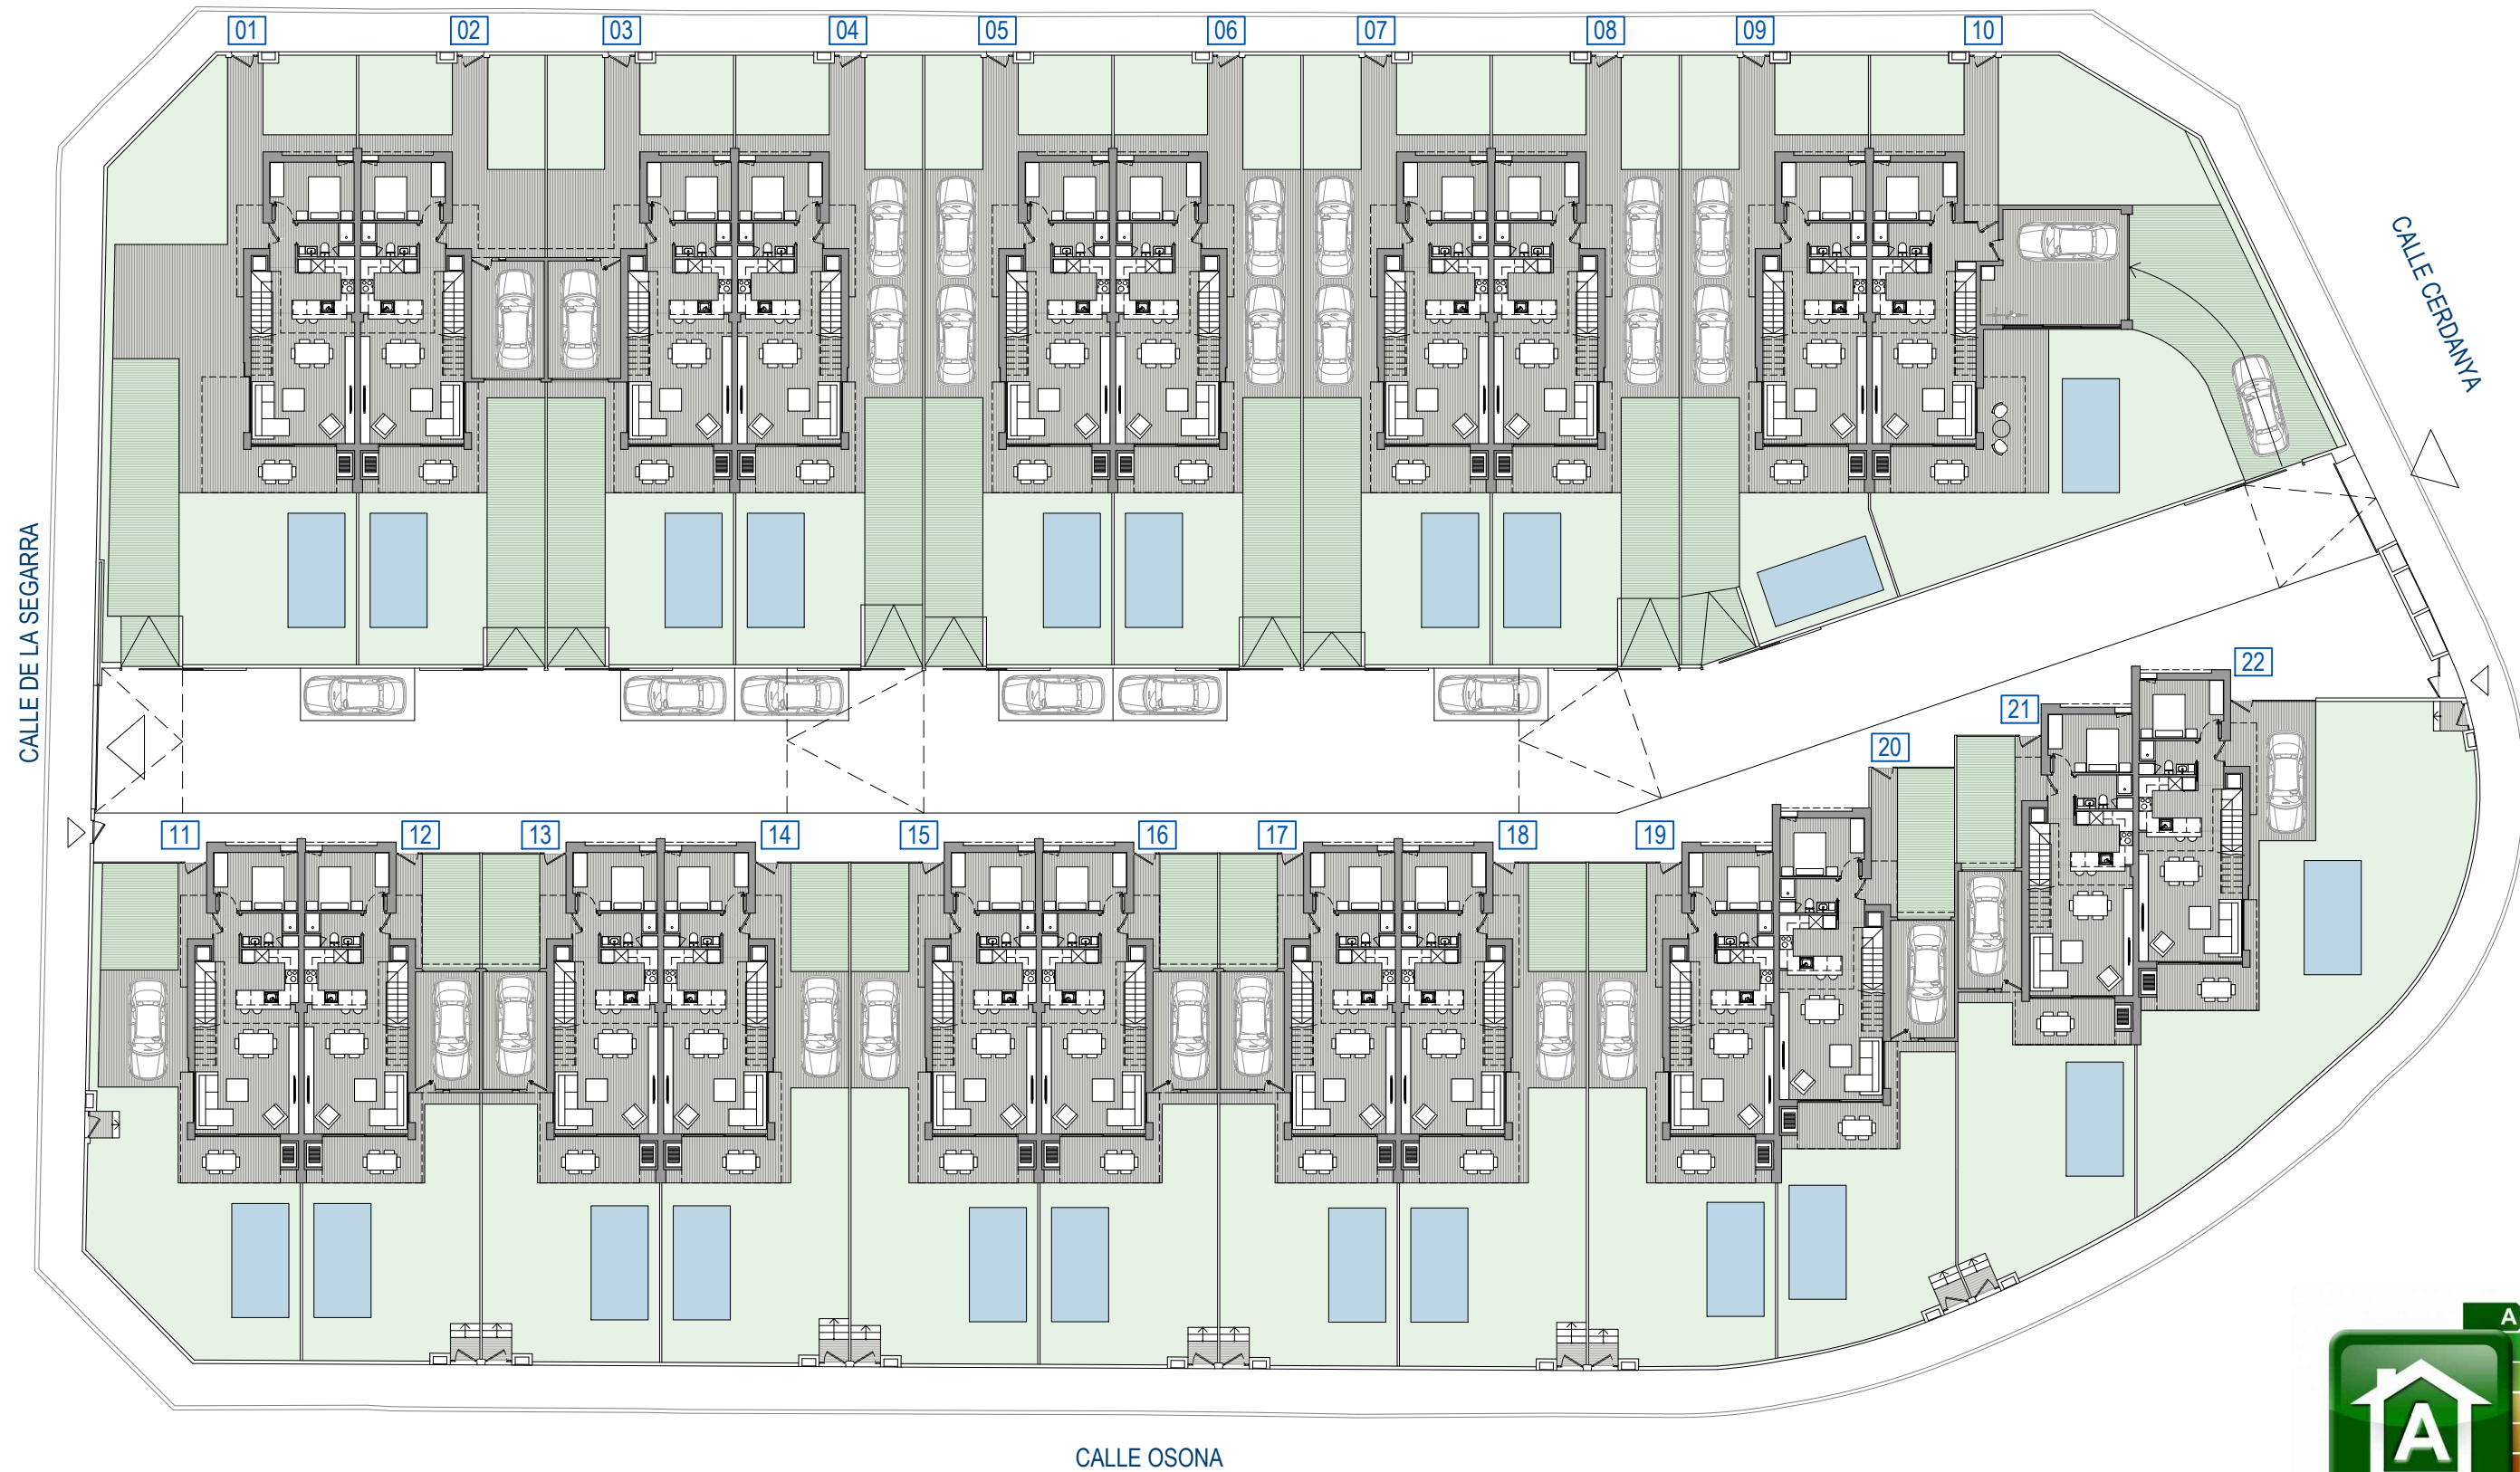

CALLE OSONA

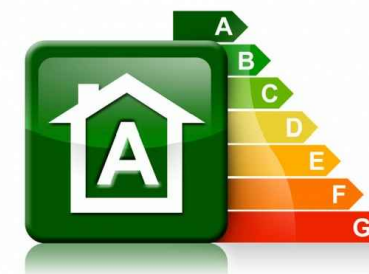

Pl. Baja General

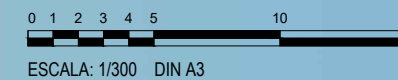


22 VIVIENDAS UNIFAMILIARES APAREADAS. MONT-ROIG DEL CAMP (TARRAGONA)

LAS CARACTERÍSTICAS DE LA VIVIENDA Y LAS INSTALACIONES ESTARÁN SUPEDITADAS A LAS EXIGENCIAS DE LAS NORMATIVAS VIGENTES, ASÍ COMO DE LAS SOLUCIONES TÉCNICAS DETERMINADAS POR LA DIRECCIÓN FACULTATIVA. PLANO DE PROYECTO, SUJETO A MODIFICACIONES A CRITERIO DE LA DIRECCIÓN FACULTATIVA. LAS SUPERFICIES DEFINITIVAS SERÁN LAS RESULTANTES DE LA EJECUCIÓN EN LA OBRA.





## Pl. Primera General

0 1 2 3 4 5 10 15  
ESCALA: 1/300 DIN A3

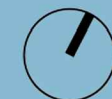


22 VIVIENDAS UNIFAMILIARES APAREADAS. MONT-ROIG DEL CAMP (TARRAGONA)

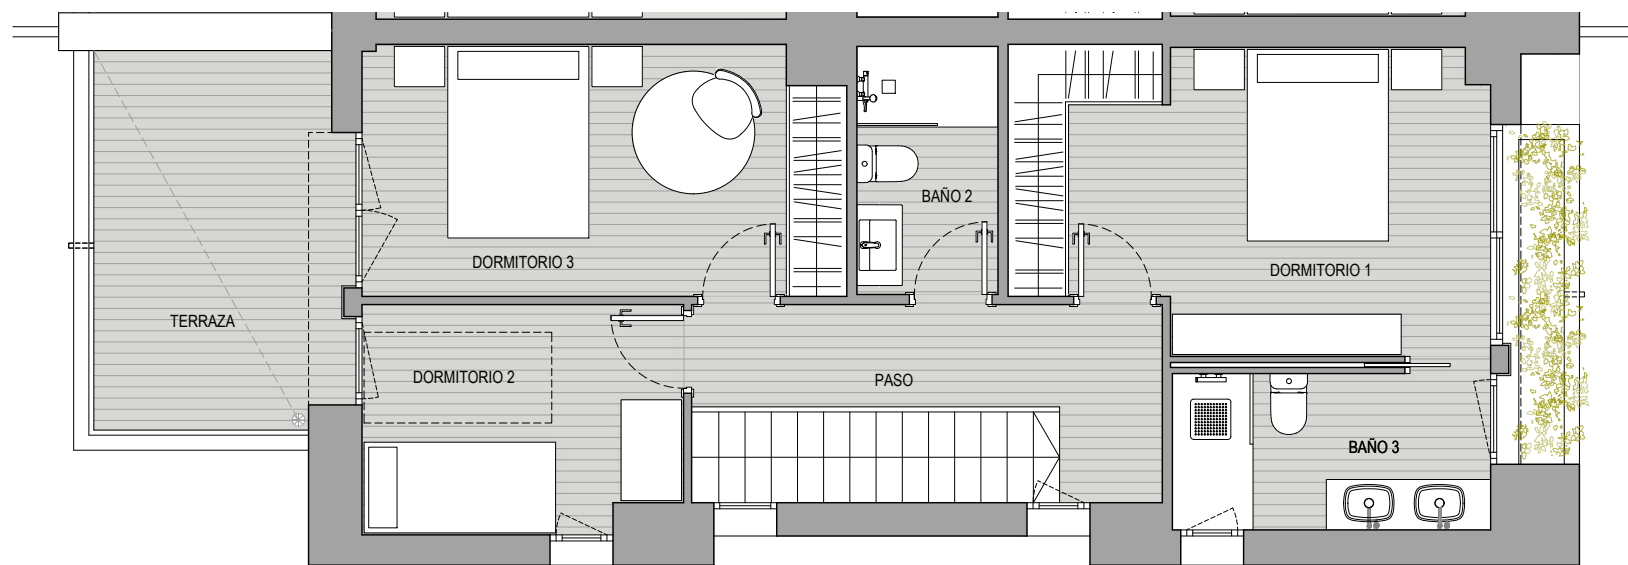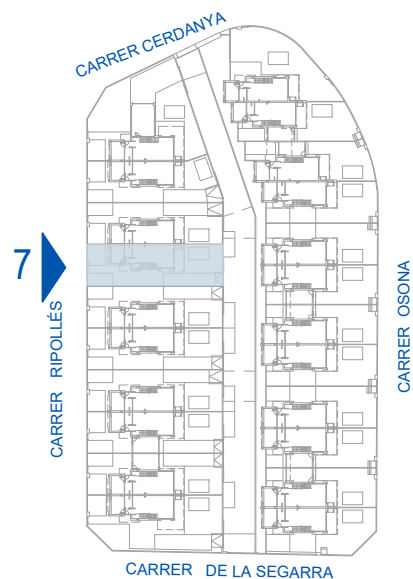


CASA 7	
PLANTA BAJA	51,52 m <sup>2</sup>
Recibidor	2,40 m <sup>2</sup>
Sala-Cocina	36,09 m <sup>2</sup>
Dormitorio 4	9,38 m <sup>2</sup>
Baño 1	3,65 m <sup>2</sup>
PLANTA PRIMERA	55,91 m <sup>2</sup>
Paso	5,71 m <sup>2</sup>
Dormitorio 1	13,62 m <sup>2</sup>
Dormitorio 2	7,06 m <sup>2</sup>
Dormitorio 3	11,77 m <sup>2</sup>
Baño 2	3,44 m <sup>2</sup>
Baño 3	4,89 m <sup>2</sup>
Terraza	9,42 m <sup>2</sup>
SUPERFICIE ÚTIL	107,43 m <sup>2</sup>
SUPERFICIE CONSTRUIDA	135,36 m <sup>2</sup>
SUPERFICIE COMPUTABLE	130,12 m <sup>2</sup>



\* Electrodomésticos no incluidos

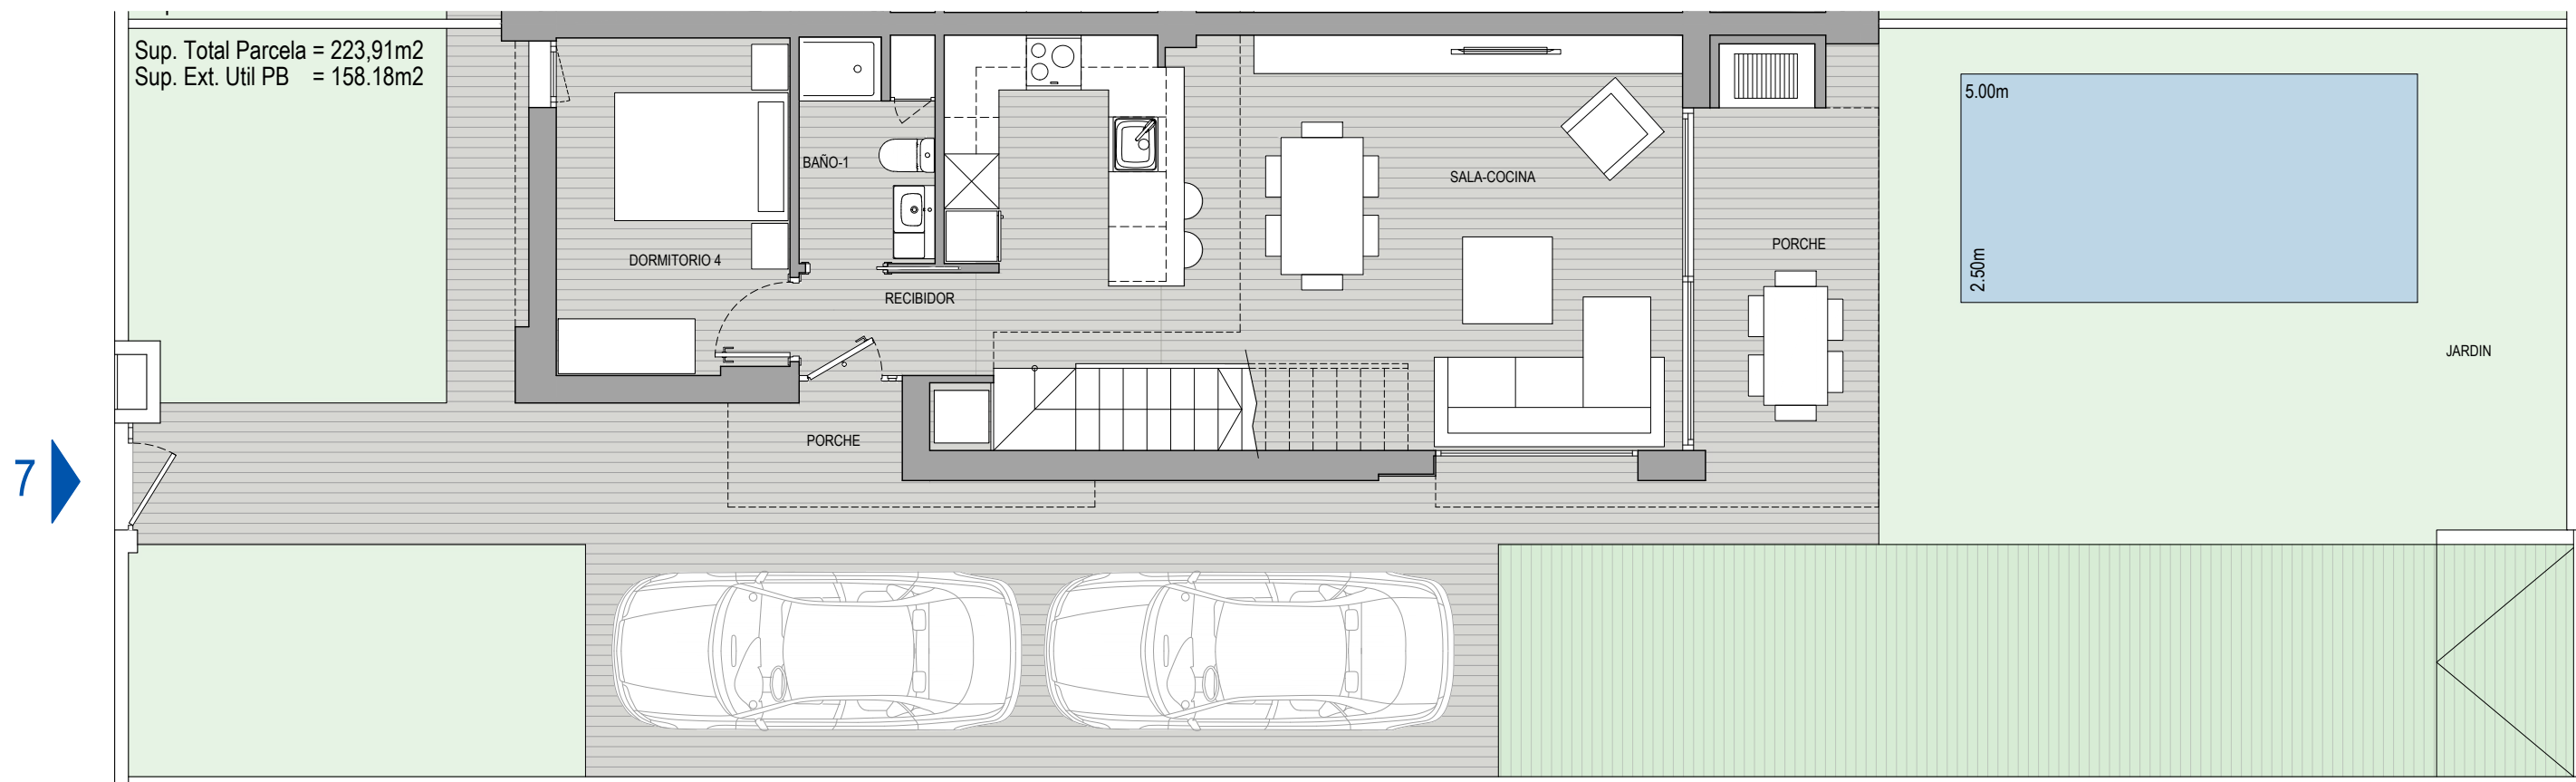


07

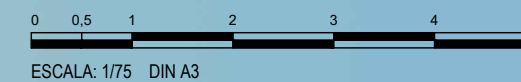



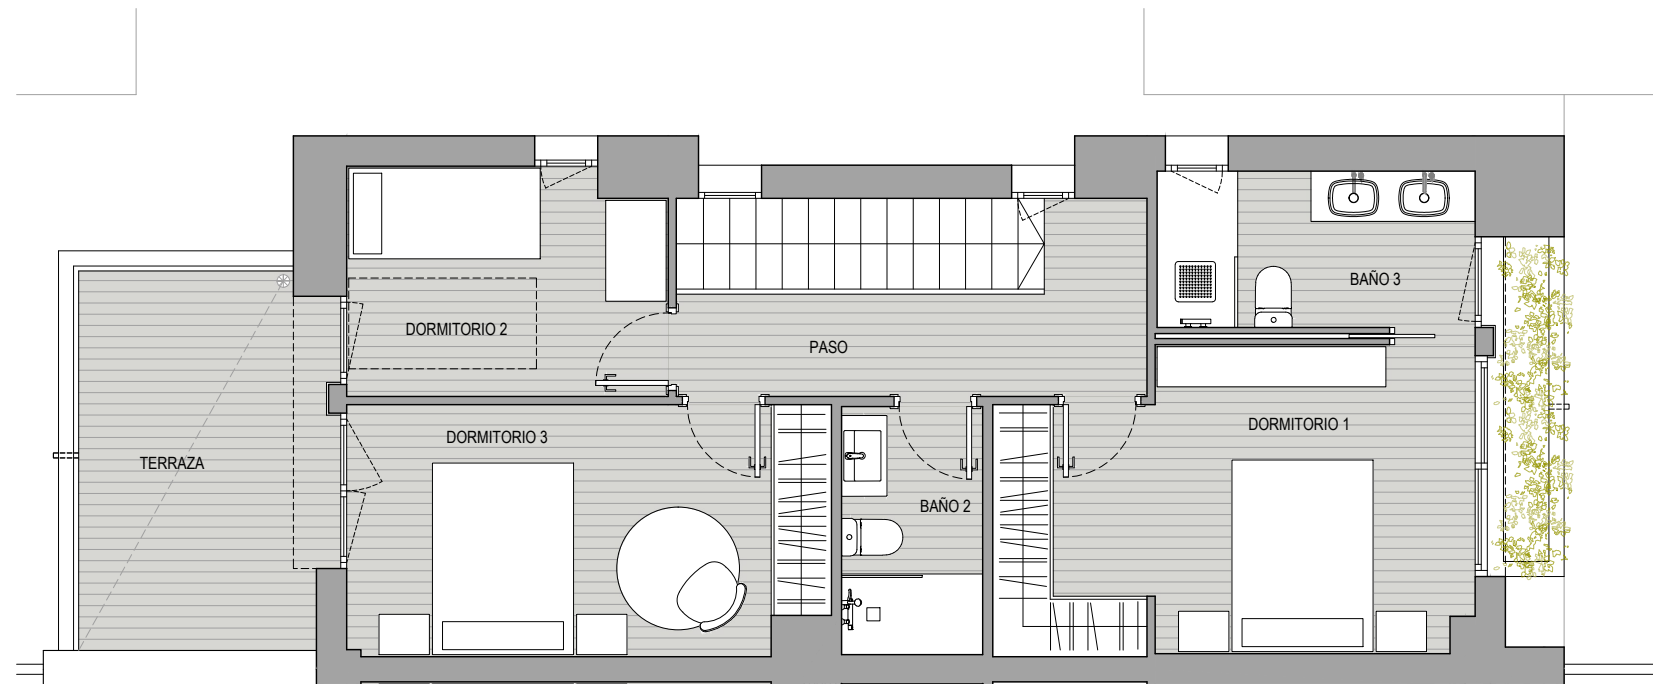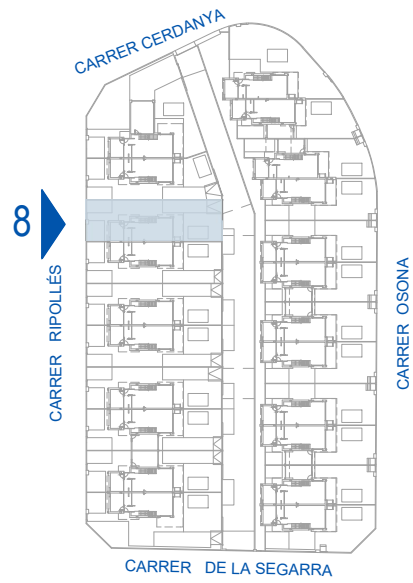


<b>CASA 8</b>	
<b>PLANTA BAJA</b>	<b>51,52 m<sup>2</sup></b>
Recibidor	2,40 m <sup>2</sup>
Sala-Cocina	36,09 m <sup>2</sup>
Dormitorio 4	9,38 m <sup>2</sup>
Baño 1	3,65 m <sup>2</sup>
<b>PLANTA PRIMERA</b>	<b>55,91 m<sup>2</sup></b>
Paso	5,71 m <sup>2</sup>
Dormitorio 1	13,62 m <sup>2</sup>
Dormitorio 2	7,06 m <sup>2</sup>
Dormitorio 3	11,77 m <sup>2</sup>
Baño 2	3,44 m <sup>2</sup>
Baño 3	4,89 m <sup>2</sup>
Terraza	9,42 m <sup>2</sup>
<b>SUPERFICIE ÚTIL</b>	<b>107,43 m<sup>2</sup></b>
<b>SUPERFICIE CONSTRUIDA</b>	<b>135,36 m<sup>2</sup></b>
<b>SUPERFICIE COMPUTABLE</b>	<b>130,12 m<sup>2</sup></b>
* Electrodomésticos no incluidos	

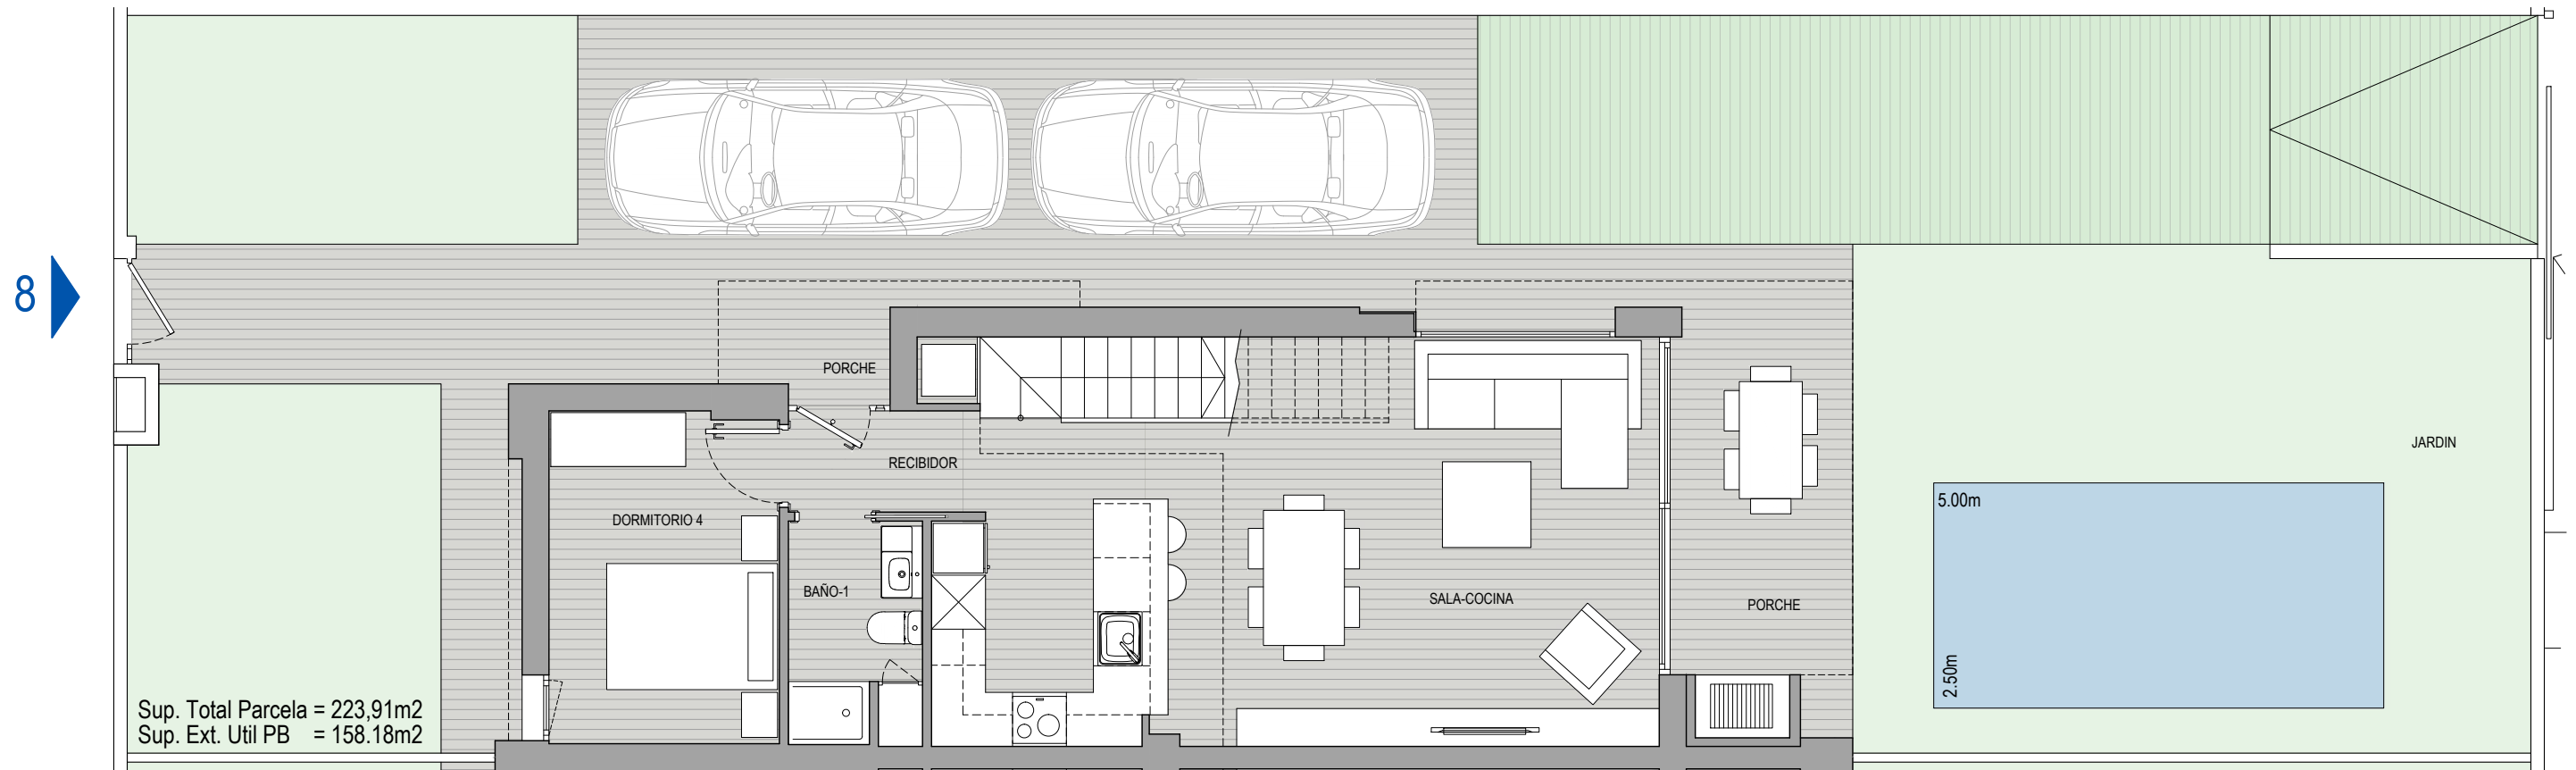



Sup. Total Parcela = 223,91m<sup>2</sup>  
 Sup. Ext. Util PB = 158,18m<sup>2</sup>




**08**

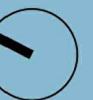

LAS CARACTERÍSTICAS DE LA VIVIENDA Y LAS INSTALACIONES ESTARÁN SUPEDITADAS A LAS EXIGENCIAS DE LAS NORMATIVAS VIGENTES, ASÍ COMO DE LAS SOLUCIONES TÉCNICAS DETERMINADAS POR LA DIRECCIÓN FACULTATIVA. PLANO DE PROYECTO, SUETO A MODIFICACIONES A CRITERIO DE LA DIRECCIÓN FACULTATIVA. LAS SUPERFICIES DEFINITIVAS SERÁN LAS RESULTANTES DE LA EJECUCIÓN EN LA OBRA.

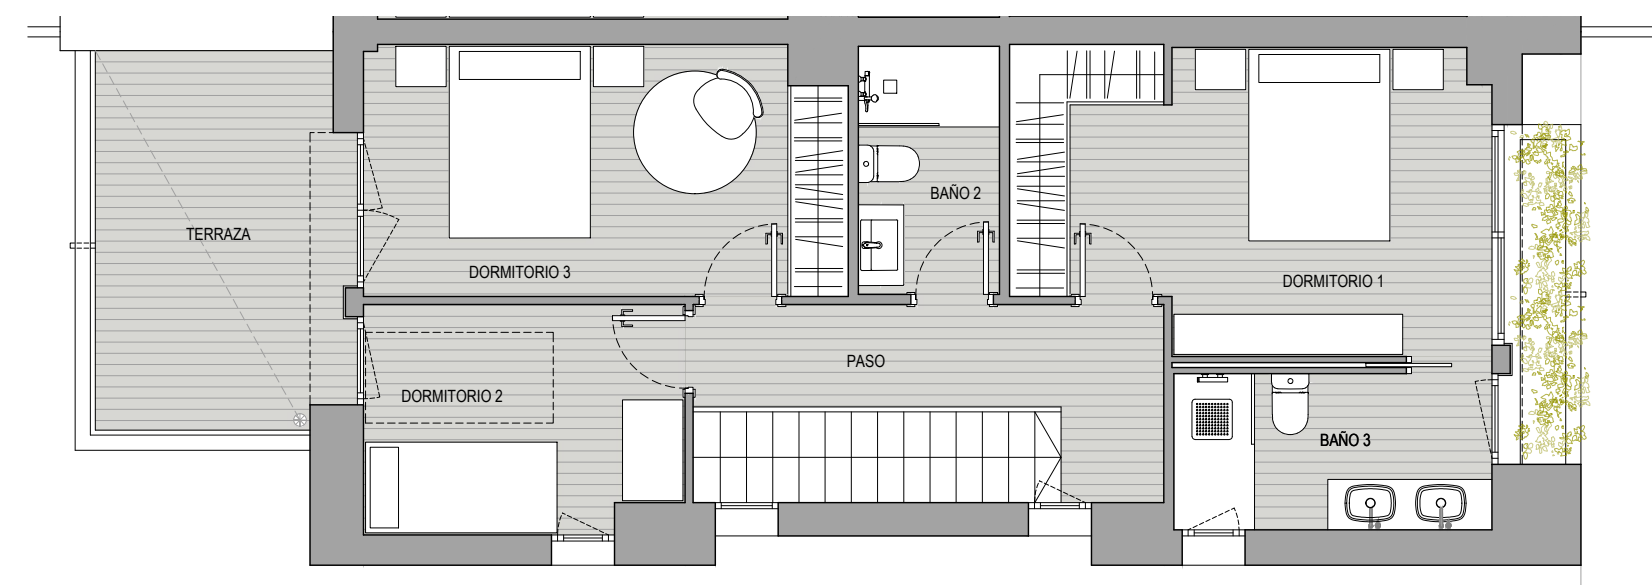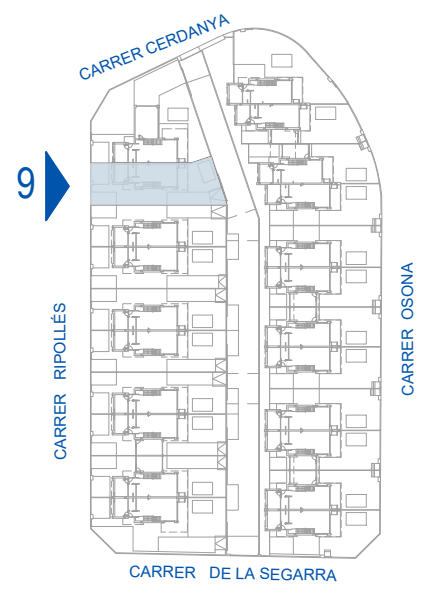



<b>CASA 9</b>	
<b>PLANTA BAJA</b>	<b>51,52 m<sup>2</sup></b>
Recibidor	2,40 m <sup>2</sup>
Sala-Cocina	36,09 m <sup>2</sup>
Dormitorio 4	9,38 m <sup>2</sup>
Baño 1	3,65 m <sup>2</sup>
<b>PLANTA PRIMERA</b>	<b>55,91 m<sup>2</sup></b>
Paso	5,71 m <sup>2</sup>
Dormitorio 1	13,62 m <sup>2</sup>
Dormitorio 2	7,06 m <sup>2</sup>
Dormitorio 3	11,77 m <sup>2</sup>
Baño 2	3,44 m <sup>2</sup>
Baño 3	4,89 m <sup>2</sup>
Terraza	9,42 m <sup>2</sup>
<b>SUPERFÍCIE ÚTIL</b>	<b>107,43 m<sup>2</sup></b>
<b>SUPERFÍCIE CONSTRUIDA</b>	<b>135,36 m<sup>2</sup></b>
<b>SUPERFÍCIE COMPUTABLE</b>	<b>130,12 m<sup>2</sup></b>
* Electrodomésticos no incluidos	

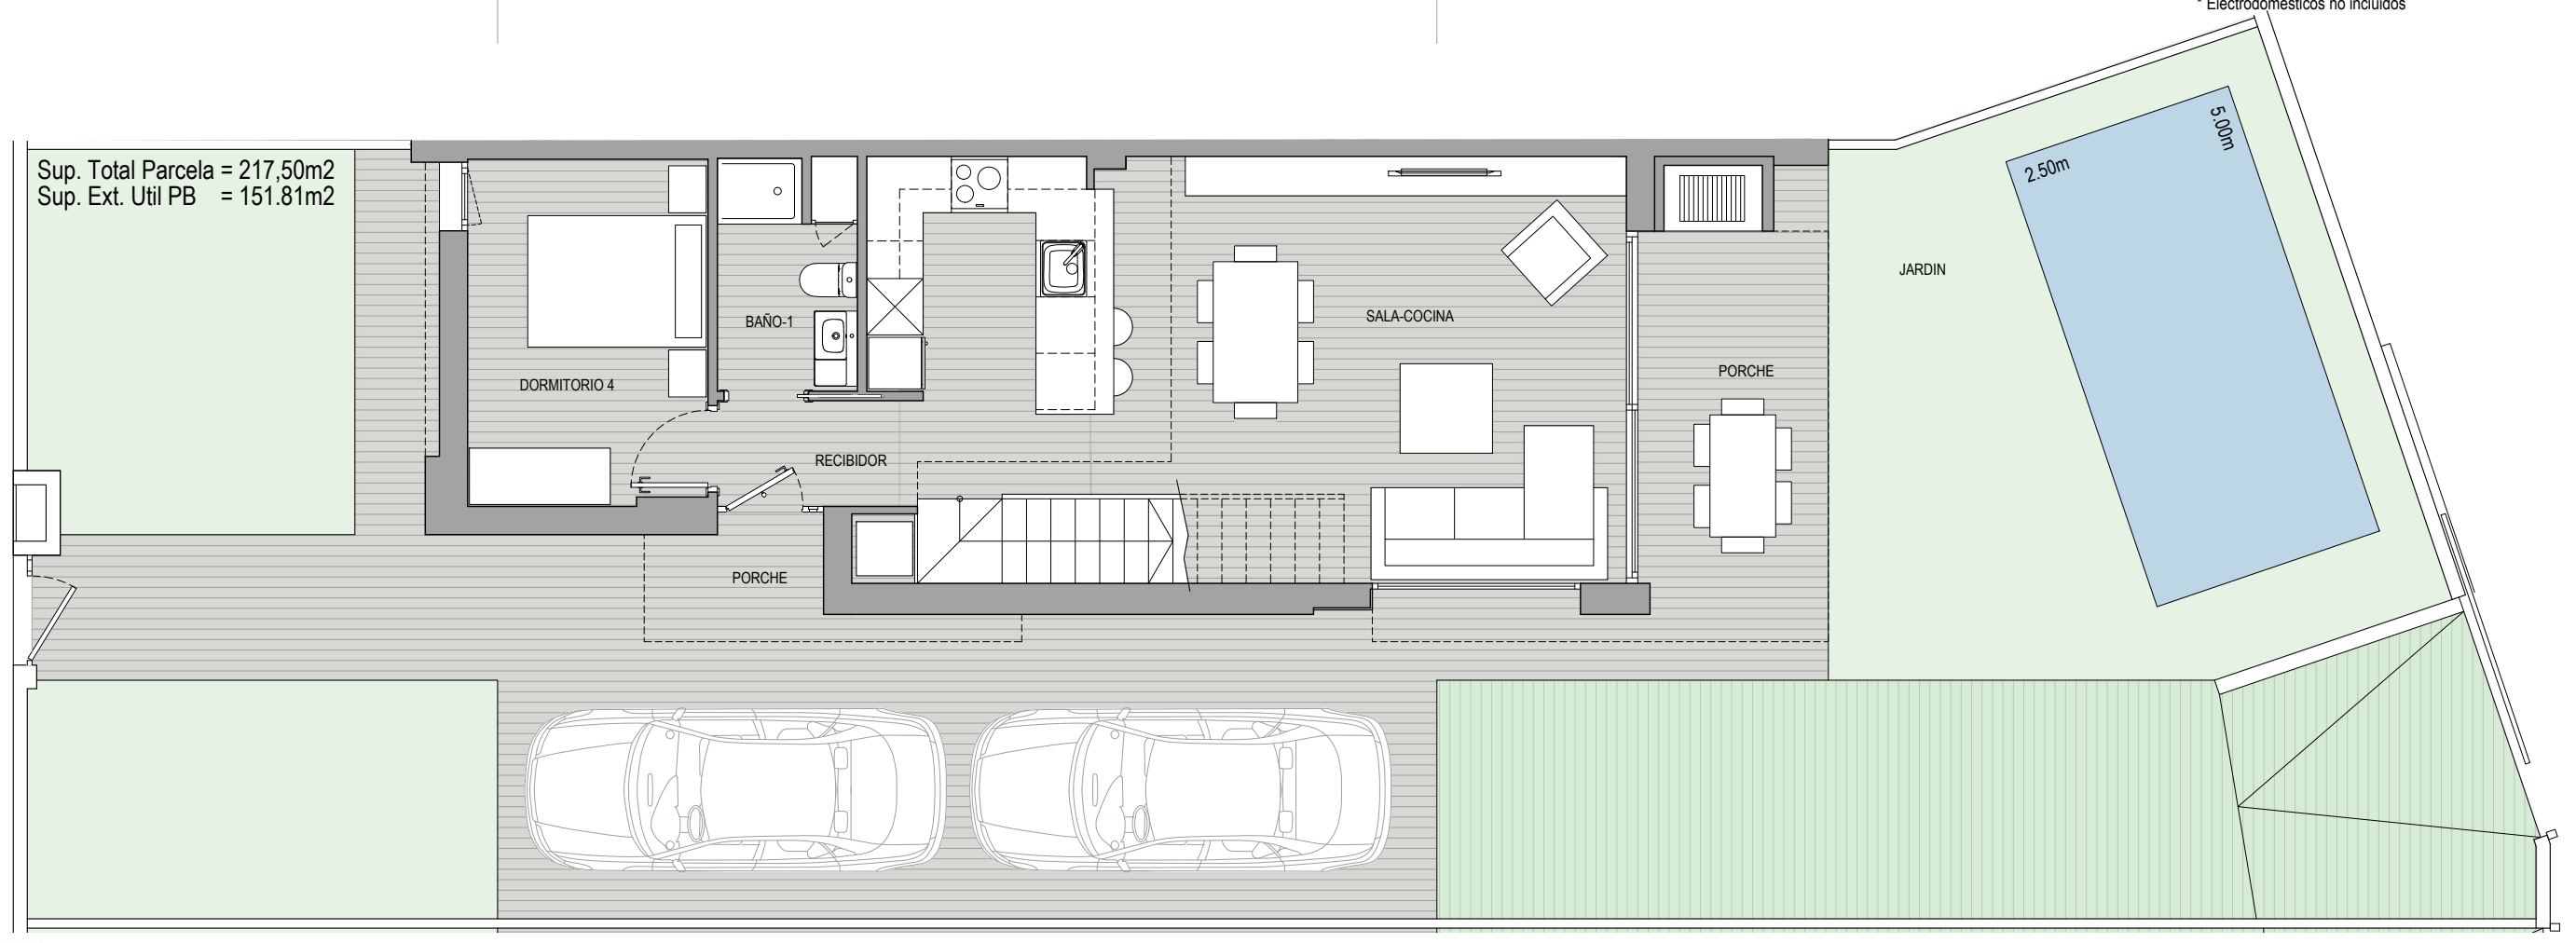



Sup. Total Parcela = 217,50m<sup>2</sup>  
 Sup. Ext. Útil PB = 151,81m<sup>2</sup>



**09**

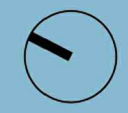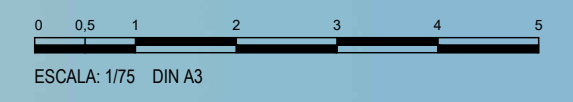

LAS CARACTERÍSTICAS DE LA VIVIENDA Y LAS INSTALACIONES ESTARÁN SUPEDITADAS A LAS EXIGENCIAS DE LAS NORMATIVAS VIGENTES, ASÍ COMO DE LAS SOLUCIONES TÉCNICAS DETERMINADAS POR LA DIRECCIÓN FACULTATIVA. PLANO DE PROYECTO, SUETO A MODIFICACIONES A CRITERIO DE LA DIRECCIÓN FACULTATIVA. LAS SUPERFICIES DEFINITIVAS SERÁN LAS RESULTANTES DE LA EJECUCIÓN EN LA OBRA.

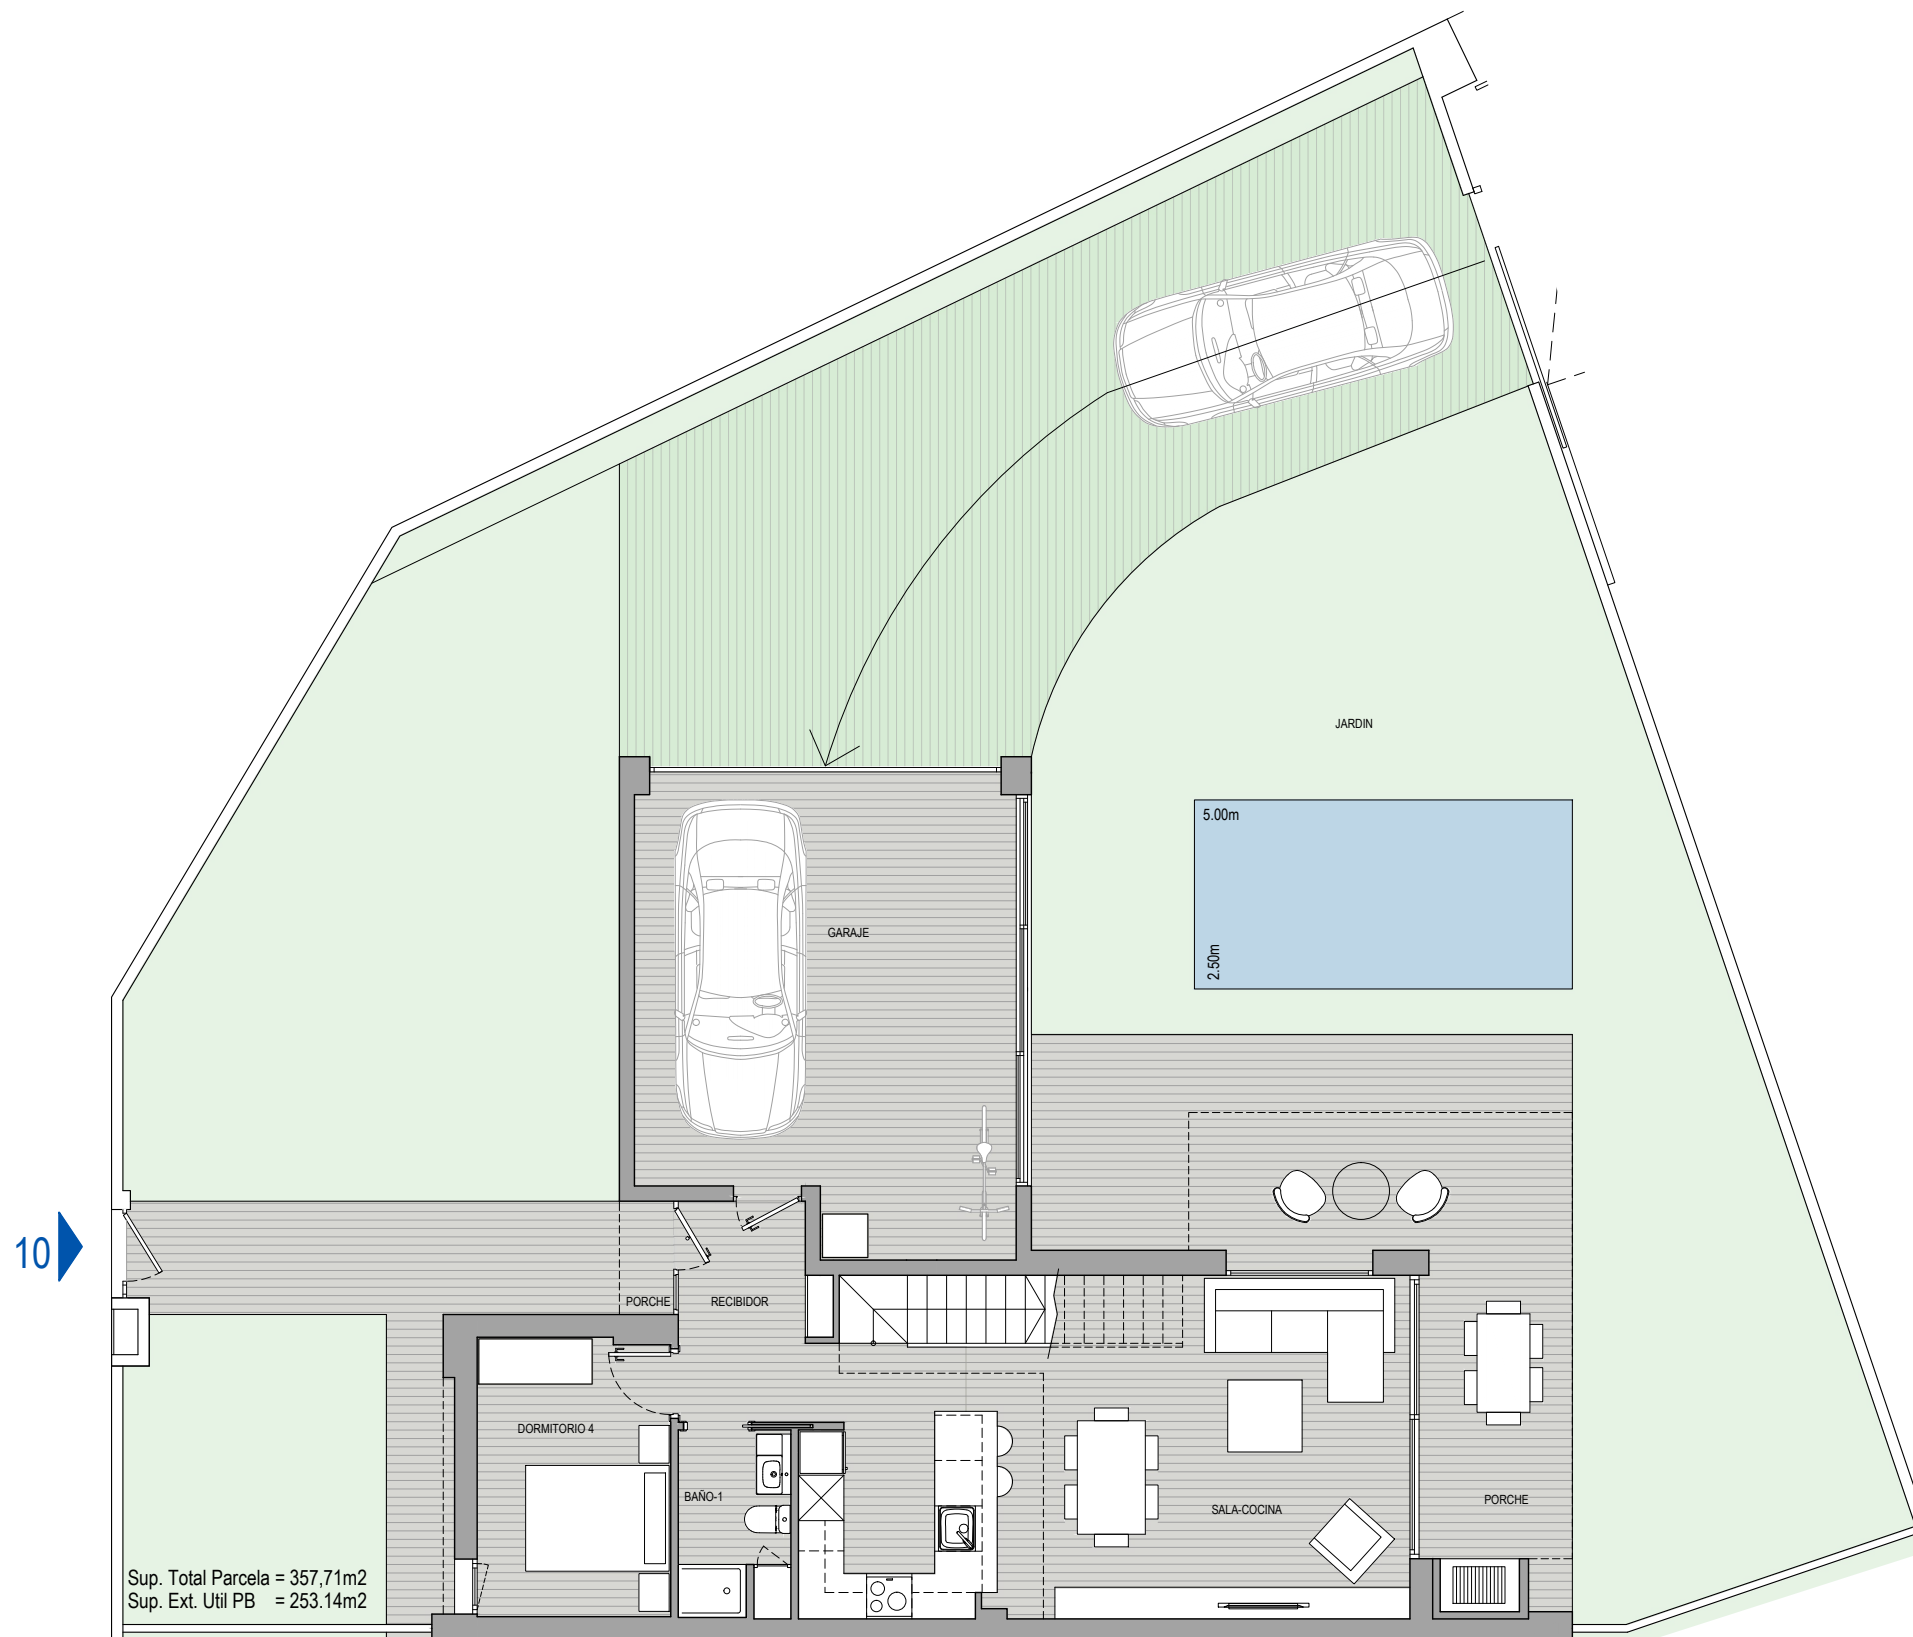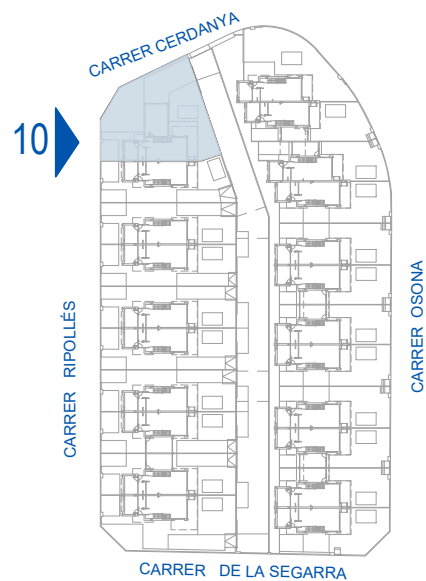

<b>CASA 10</b>	
<b>PLANTA BAJA</b>	<b>84,34 m<sup>2</sup></b>
Recibidor	5,69 m <sup>2</sup>
Sala-Cocina	35,58 m <sup>2</sup>
Dormitorio 4	9,38 m <sup>2</sup>
Baño 1	3,65 m <sup>2</sup>
Garaje	30,04 m <sup>2</sup>



<b>PLANTA PRIMERA</b>	<b>61,89 m<sup>2</sup></b>
Paso	5,48 m <sup>2</sup>
Dormitorio 1	12,94 m <sup>2</sup>
Dormitorio 2	7,06 m <sup>2</sup>
Dormitorio 3	11,77 m <sup>2</sup>
Baño 2	3,44 m <sup>2</sup>
Vestidor-Baño 3	11,78 m <sup>2</sup>
Terraza	9,42 m <sup>2</sup>

<b>SUPERFICIE ÚTIL</b>	<b>146,23 m<sup>2</sup></b>
<b>SUPERFICIE CONSTRUIDA</b>	<b>186,02 m<sup>2</sup></b>
<b>SUPERFICIE COMPUTABLE</b>	<b>177,52 m<sup>2</sup></b>



\* Electrodomésticos no incluidos



**10**

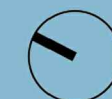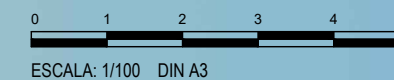

LAS CARACTERÍSTICAS DE LA VIVIENDA Y LAS INSTALACIONES ESTARÁN SUPEDITADAS A LAS EXIGENCIAS DE LAS NORMATIVAS VIGENTES, ASÍ COMO DE LAS SOLUCIONES TÉCNICAS DETERMINADAS POR LA DIRECCIÓN FACULTATIVA. PLANO DE PROYECTO, SUETO A MODIFICACIONES A CRITERIO DE LA DIRECCIÓN FACULTATIVA. LAS SUPERFICIES DEFINITIVAS SERÁN LAS RESULTANTES DE LA EJECUCIÓN EN LA OBRA.

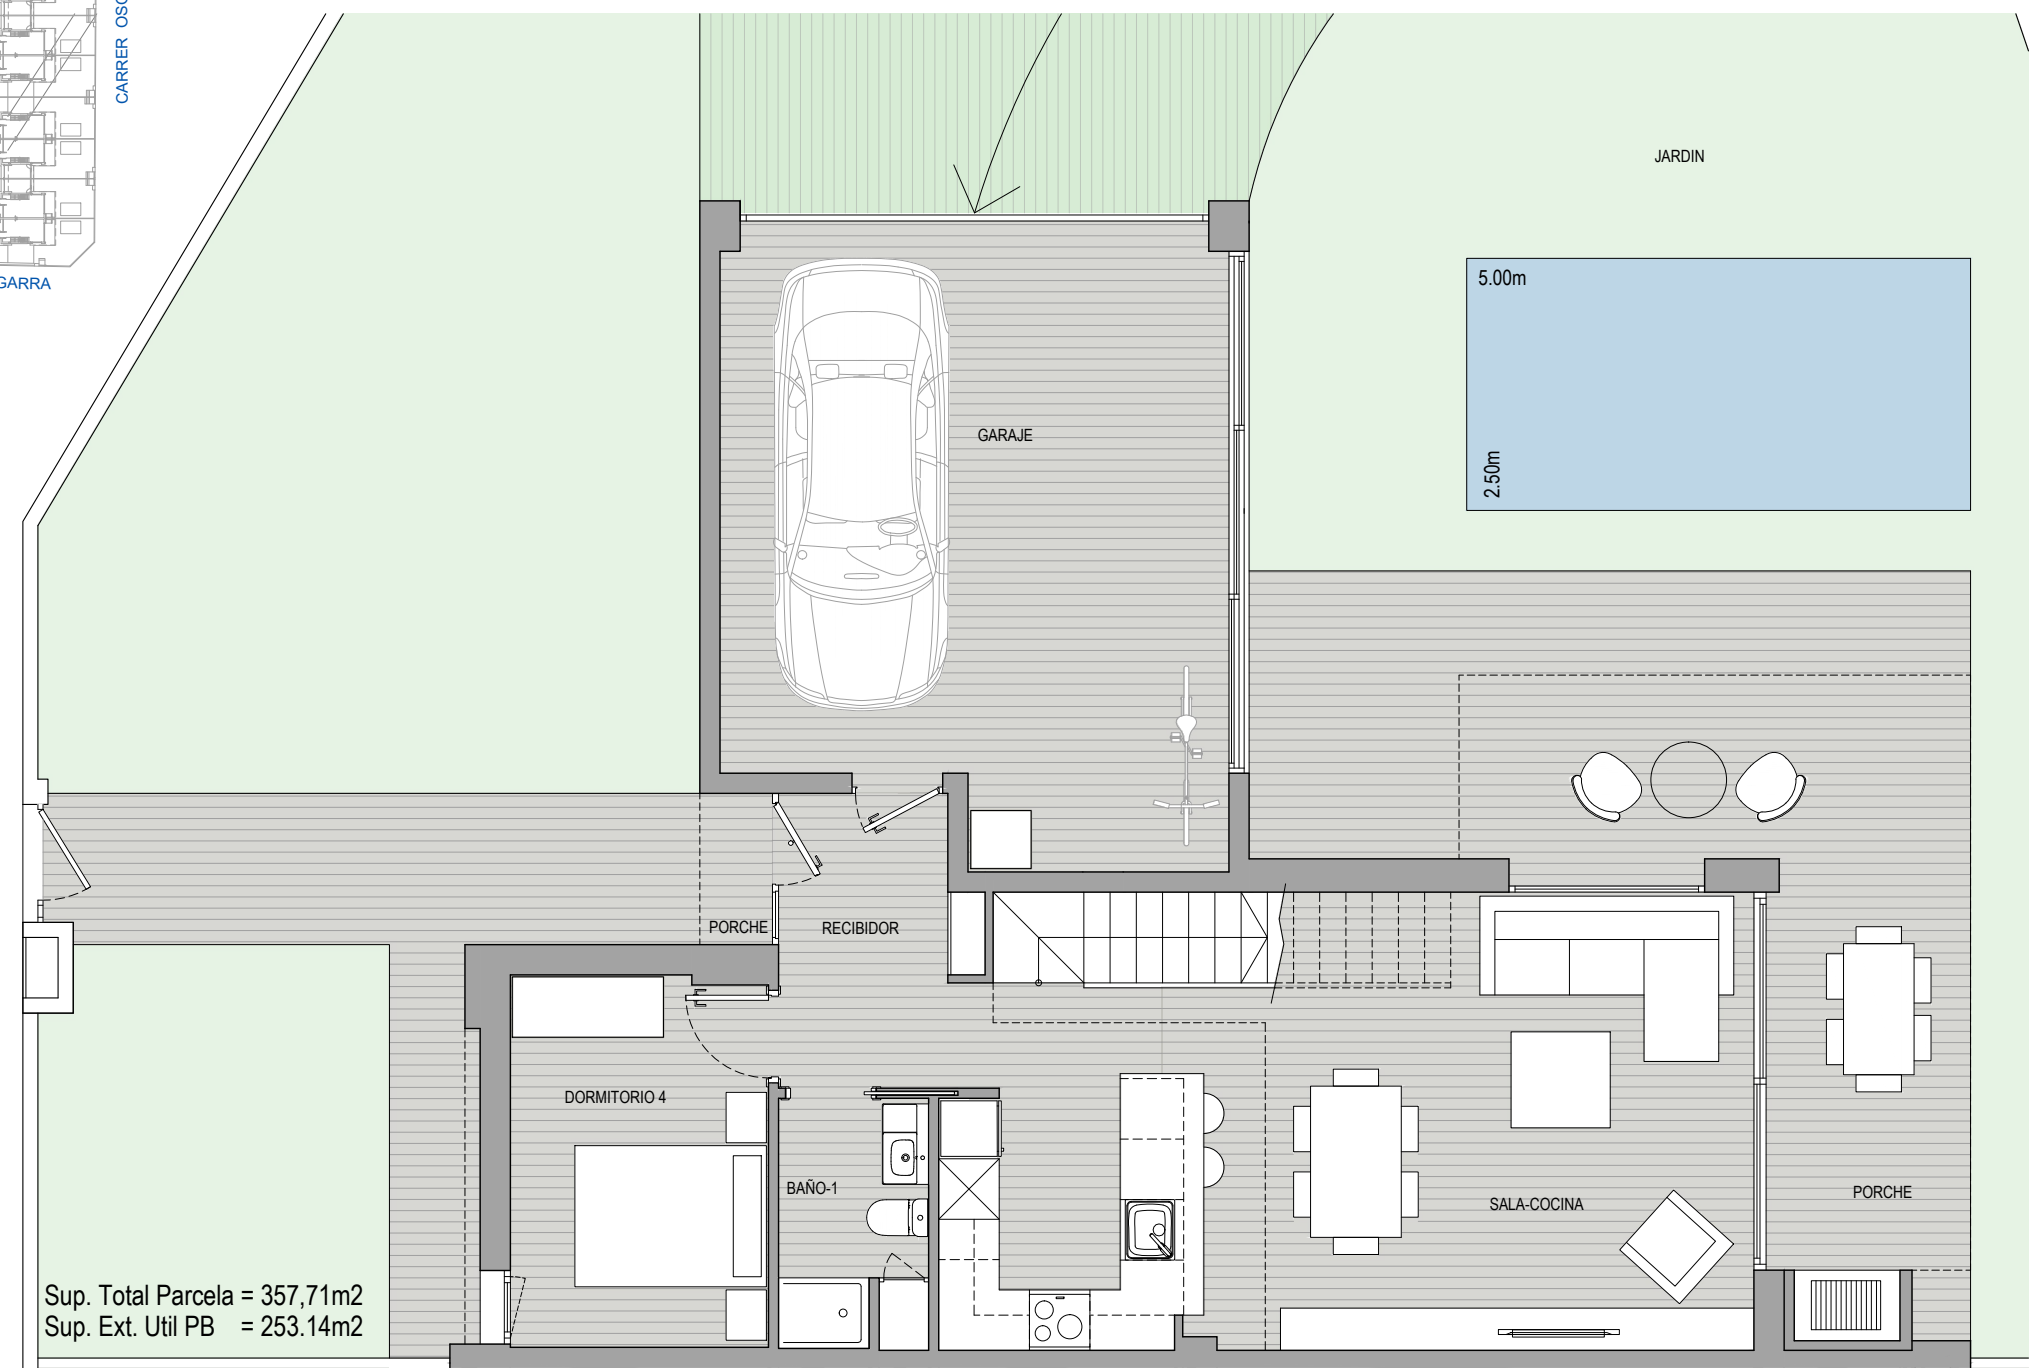
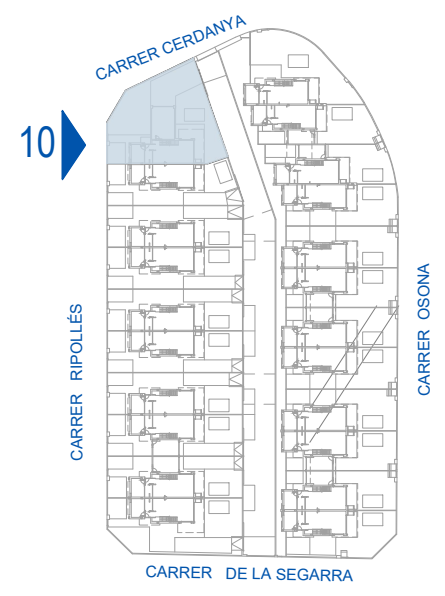


Sup. Total Parcela = 357,71m<sup>2</sup>  
 Sup. Ext. Util PB = 253,14m<sup>2</sup>

<b>CASA 10</b>	
<b>PLANTA BAJA</b>	<b>84,34 m<sup>2</sup></b>
Recibidor	5,69 m <sup>2</sup>
Sala-Cocina	35,58 m <sup>2</sup>
Dormitorio 4	9,38 m <sup>2</sup>
Baño 1	3,65 m <sup>2</sup>
Garaje	30,04 m <sup>2</sup>
<b>PLANTA PRIMERA</b>	<b>61,89 m<sup>2</sup></b>
Paso	5,48 m <sup>2</sup>
Dormitorio 1	12,94 m <sup>2</sup>
Dormitorio 2	7,06 m <sup>2</sup>
Dormitorio 3	11,77 m <sup>2</sup>
Baño 2	3,44 m <sup>2</sup>
Vestidor-Baño 3	11,78 m <sup>2</sup>
Terraza	9,42 m <sup>2</sup>
<b>SUPERFICIE ÚTIL</b>	<b>146,23 m<sup>2</sup></b>
<b>SUPERFICIE CONSTRUIDA</b>	<b>186,02 m<sup>2</sup></b>
<b>SUPERFICIE COMPUTABLE</b>	<b>177,52 m<sup>2</sup></b>
* Electrodomésticos no incluidos	





10'

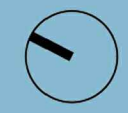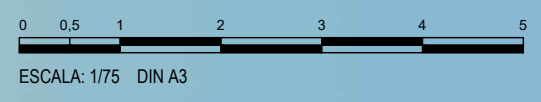



LAS CARACTERÍSTICAS DE LA VIVIENDA Y LAS INSTALACIONES ESTARÁN SUPEDITADAS A LAS EXIGENCIAS DE LAS NORMATIVAS VIGENTES, ASÍ COMO DE LAS SOLUCIONES TÉCNICAS DETERMINADAS POR LA DIRECCIÓN FACULTATIVA. PLANO DE PROYECTO, SUETO A MODIFICACIONES A CRITERIO DE LA DIRECCIÓN FACULTATIVA. LAS SUPERFICIES DEFINITIVAS SERÁN LAS RESULTANTES DE LA EJECUCIÓN EN LA OBRA.

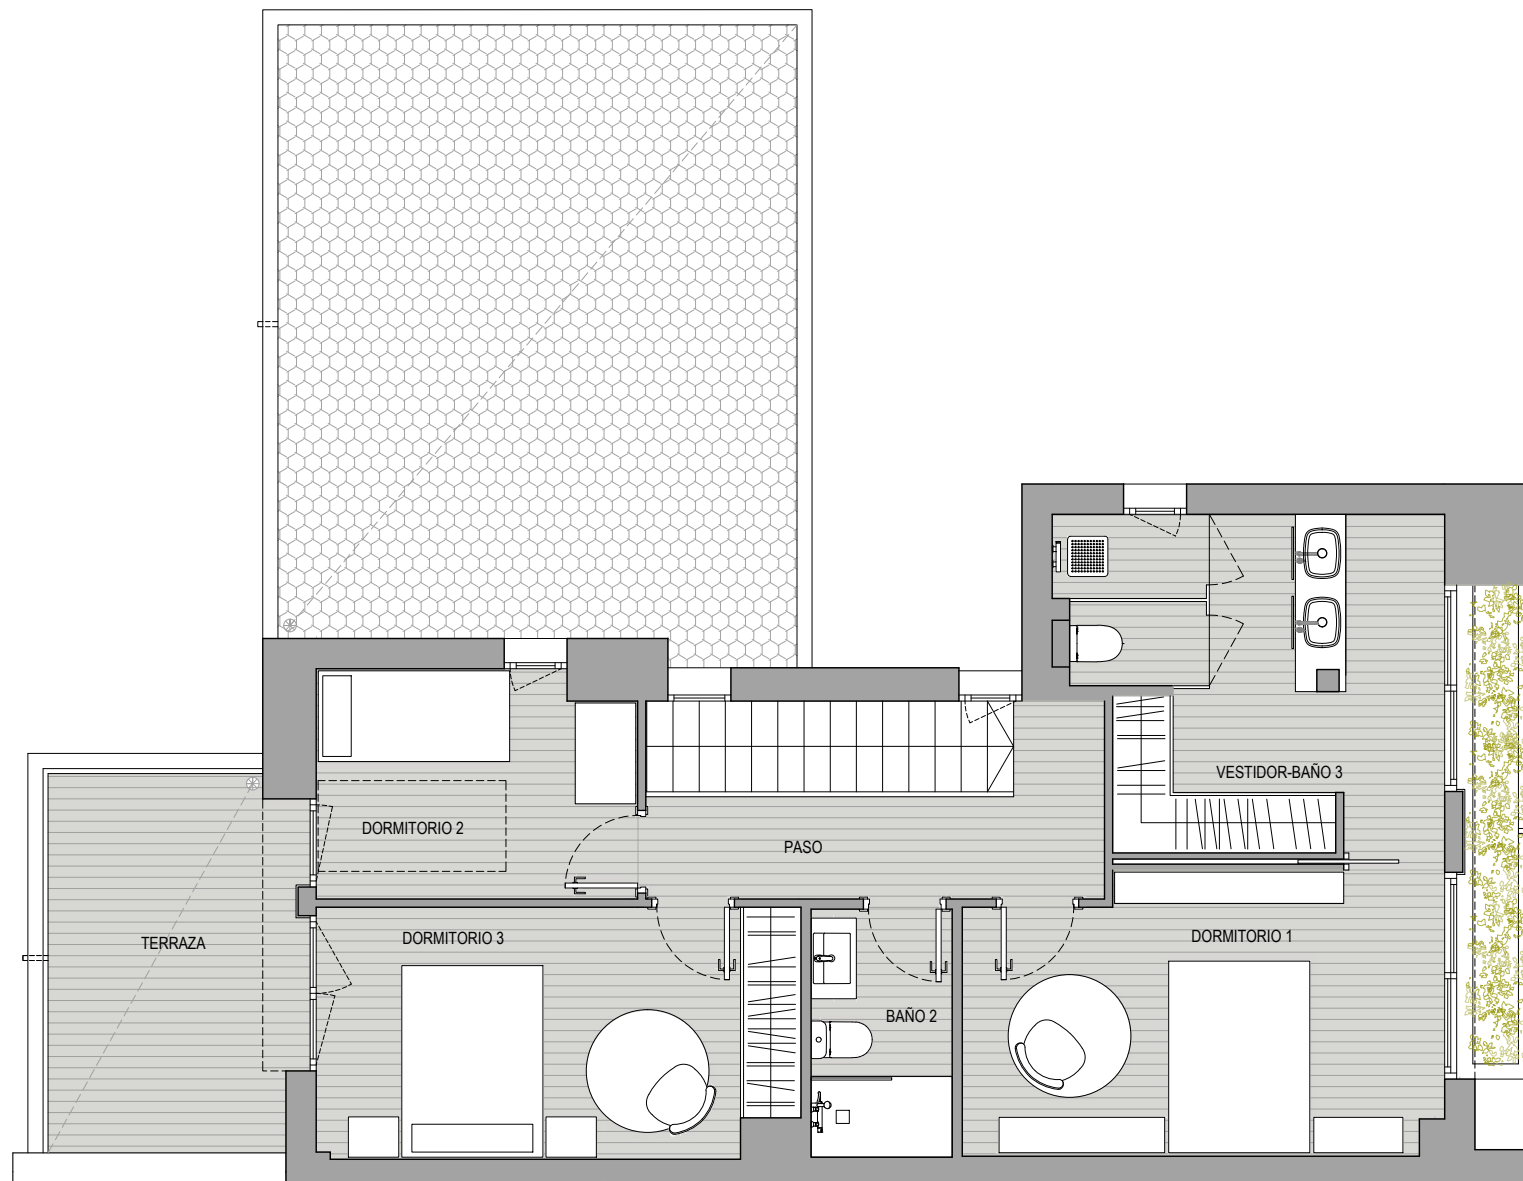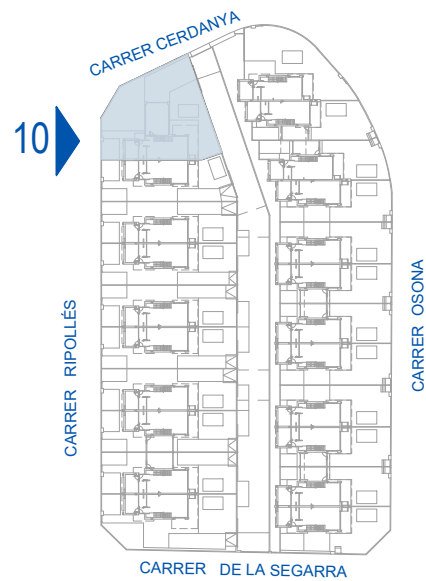


<b>CASA 10</b>	
<b>PLANTA BAJA</b>	<b>84,34 m<sup>2</sup></b>
Recibidor	5,69 m <sup>2</sup>
Sala-Cocina	35,58 m <sup>2</sup>
Dormitorio 4	9,38 m <sup>2</sup>
Baño 1	3,65 m <sup>2</sup>
Garaje	30,04 m <sup>2</sup>
<b>PLANTA PRIMERA</b>	<b>61,89 m<sup>2</sup></b>
Paso	5,48 m <sup>2</sup>
Dormitorio 1	12,94 m <sup>2</sup>
Dormitorio 2	7,06 m <sup>2</sup>
Dormitorio 3	11,77 m <sup>2</sup>
Baño 2	3,44 m <sup>2</sup>
Vestidor-Baño 3	11,78 m <sup>2</sup>
Terraza	9,42 m <sup>2</sup>
<b>SUPERFICIE ÚTIL</b>	<b>146,23 m<sup>2</sup></b>
<b>SUPERFICIE CONSTRUIDA</b>	<b>186,02 m<sup>2</sup></b>
<b>SUPERFICIE COMPUTABLE</b>	<b>177,52 m<sup>2</sup></b>



\* Electrodomésticos no incluidos



**10'**

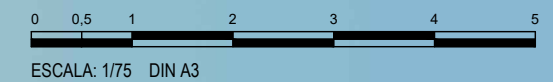



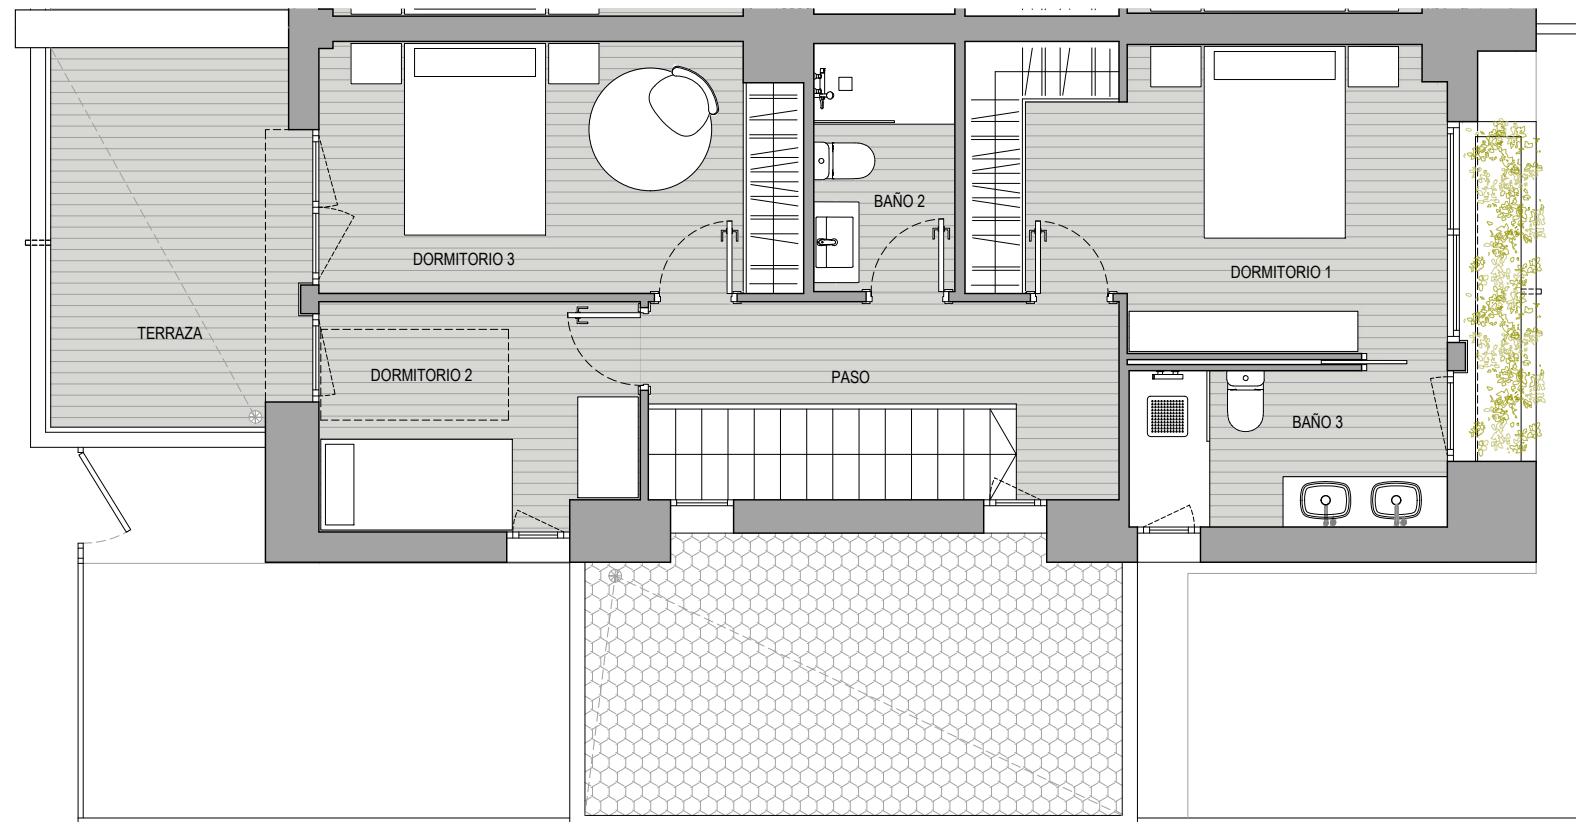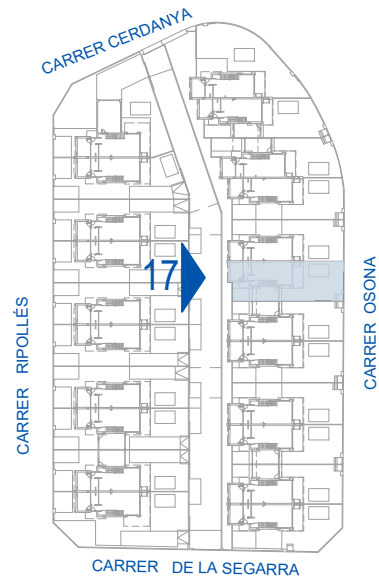


**CASA 17**

<b>PLANTA BAJA</b>	<b>65,94 m<sup>2</sup></b>
Recibidor	2,40 m <sup>2</sup>
Sala-Cocina	36,09 m <sup>2</sup>
Dormitorio 4	9,38 m <sup>2</sup>
Baño 1	3,65 m <sup>2</sup>
Garaje	14,42 m <sup>2</sup>


<b>PLANTA PRIMERA</b>	<b>55,91 m<sup>2</sup></b>
Paso	5,71 m <sup>2</sup>
Dormitorio 1	13,62 m <sup>2</sup>
Dormitorio 2	7,06 m <sup>2</sup>
Dormitorio 3	11,77 m <sup>2</sup>
Baño 2	3,44 m <sup>2</sup>
Baño 3	4,89 m <sup>2</sup>
Terraza	9,42 m <sup>2</sup>

<b>SUPERFICIE ÚTIL</b>	<b>121,85 m<sup>2</sup></b>
<b>SUPERFICIE CONSTRUIDA</b>	<b>151,03 m<sup>2</sup></b>
<b>SUPERFICIE COMPUTABLE</b>	<b>145,79 m<sup>2</sup></b>



\* Electrodomésticos no incluidos

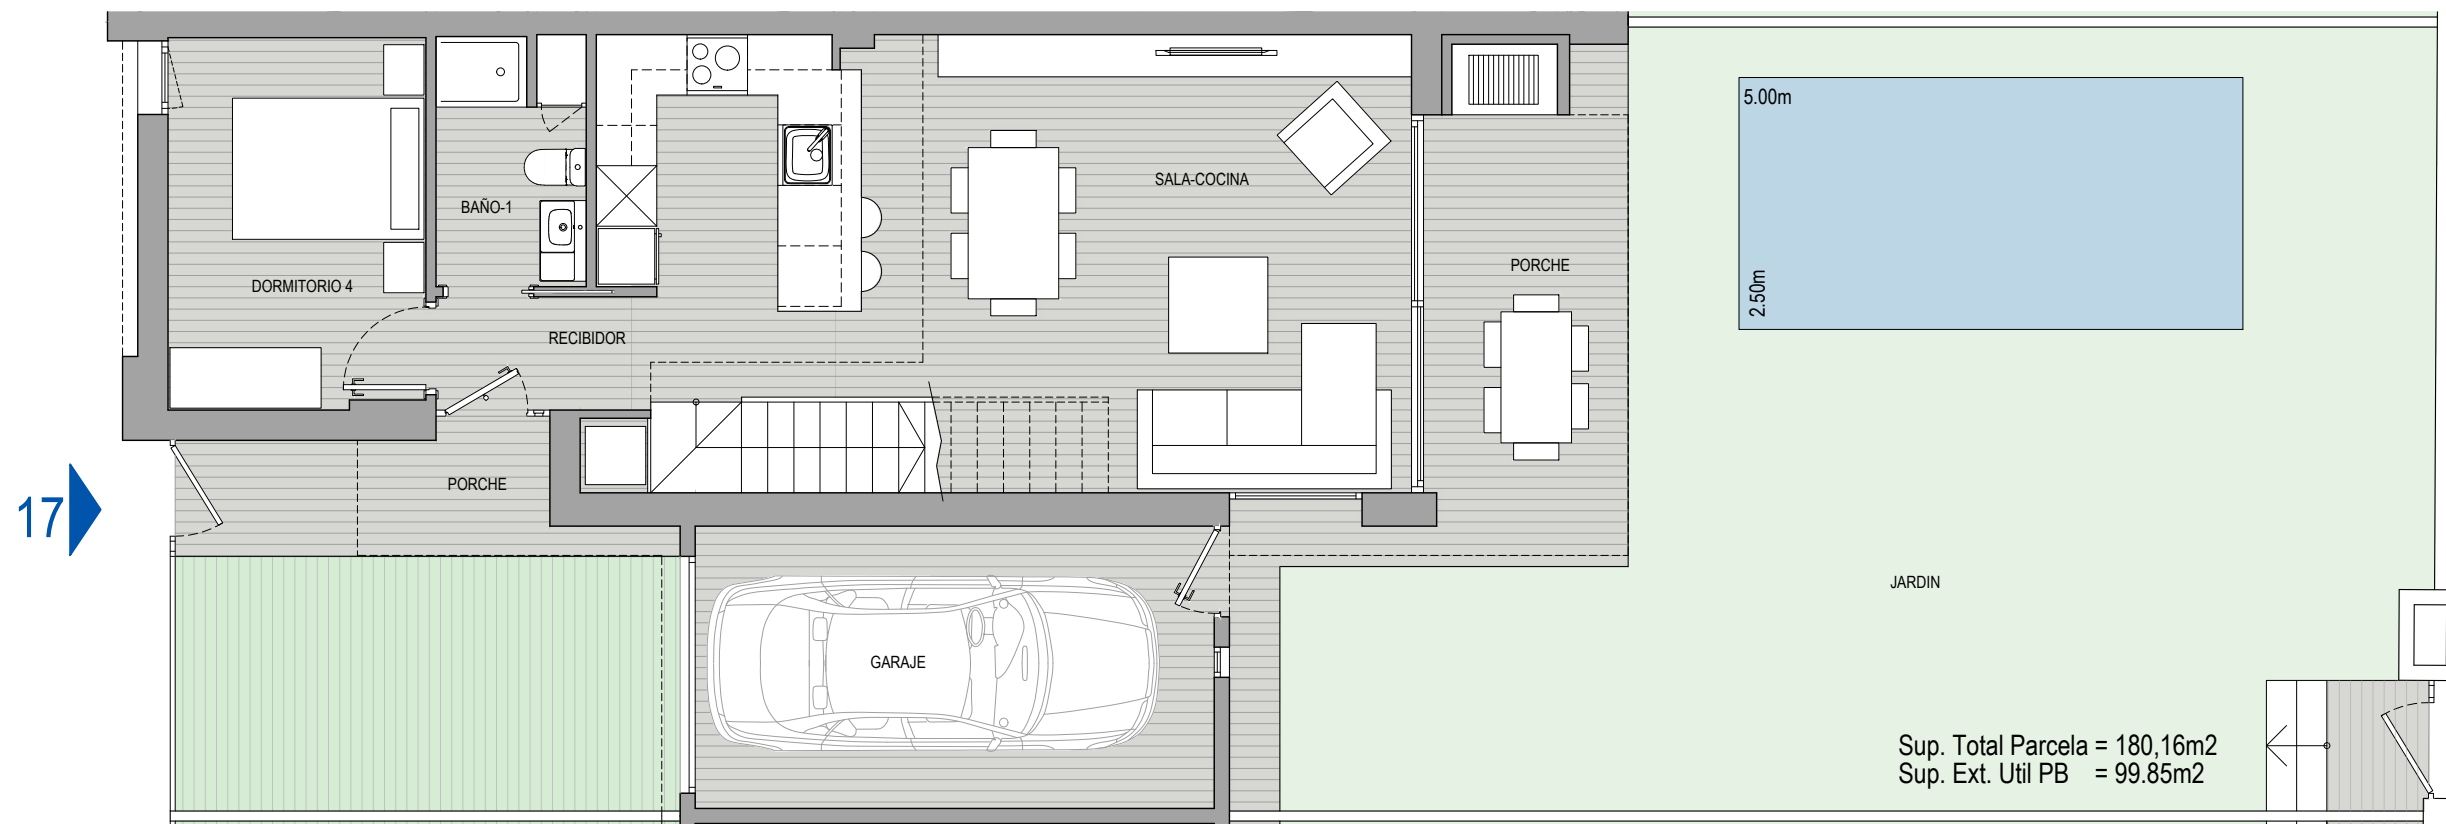


**17**

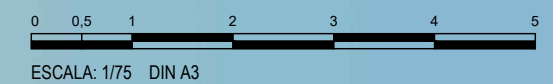



LAS CARACTERÍSTICAS DE LA VIVIENDA Y LAS INSTALACIONES ESTARÁN SUPEDITADAS A LAS EXIGENCIAS DE LAS NORMATIVAS VIGENTES, ASÍ COMO DE LAS SOLUCIONES TÉCNICAS DETERMINADAS POR LA DIRECCIÓN FACULTATIVA. PLANO DE PROYECTO, SUETO A MODIFICACIONES A CRITERIO DE LA DIRECCIÓN FACULTATIVA. LAS SUPERFICIES DEFINITIVAS SERÁN LAS RESULTANTES DE LA EJECUCIÓN EN LA OBRA.

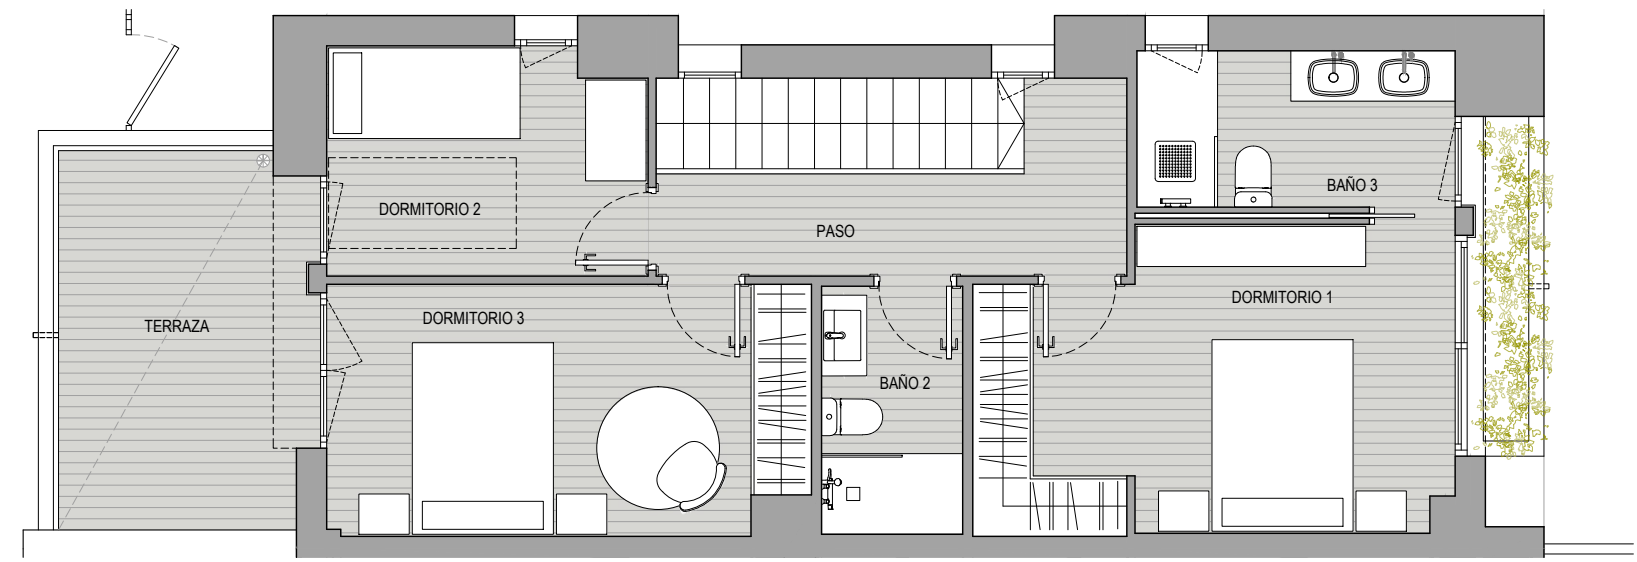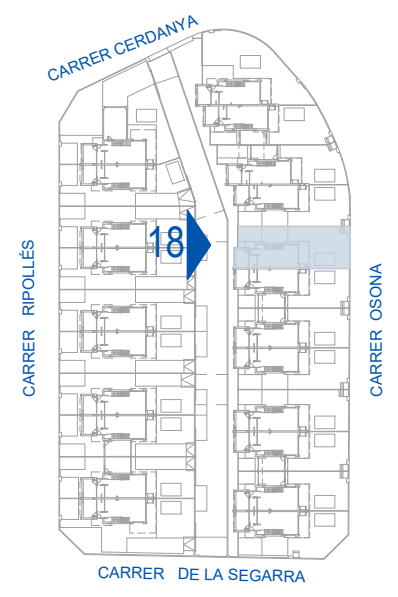



<b>CASA 18</b>	
<b>PLANTA BAJA</b>	<b>51,52 m<sup>2</sup></b>
Recibidor	2,40 m <sup>2</sup>
Sala-Cocina	36,09 m <sup>2</sup>
Dormitorio 4	9,38 m <sup>2</sup>
Baño 1	3,65 m <sup>2</sup>
<b>PLANTA PRIMERA</b>	<b>55,91 m<sup>2</sup></b>
Paso	5,71 m <sup>2</sup>
Dormitorio 1	13,62 m <sup>2</sup>
Dormitorio 2	7,06 m <sup>2</sup>
Dormitorio 3	11,77 m <sup>2</sup>
Baño 2	3,44 m <sup>2</sup>
Baño 3	4,89 m <sup>2</sup>
Terraza	9,42 m <sup>2</sup>
<b>SUPERFICIE ÚTIL</b>	<b>107,43 m<sup>2</sup></b>
<b>SUPERFICIE CONSTRUIDA</b>	<b>135,36 m<sup>2</sup></b>
<b>SUPERFICIE COMPUTABLE</b>	<b>130,12 m<sup>2</sup></b>
* Electrodomésticos no incluidos	

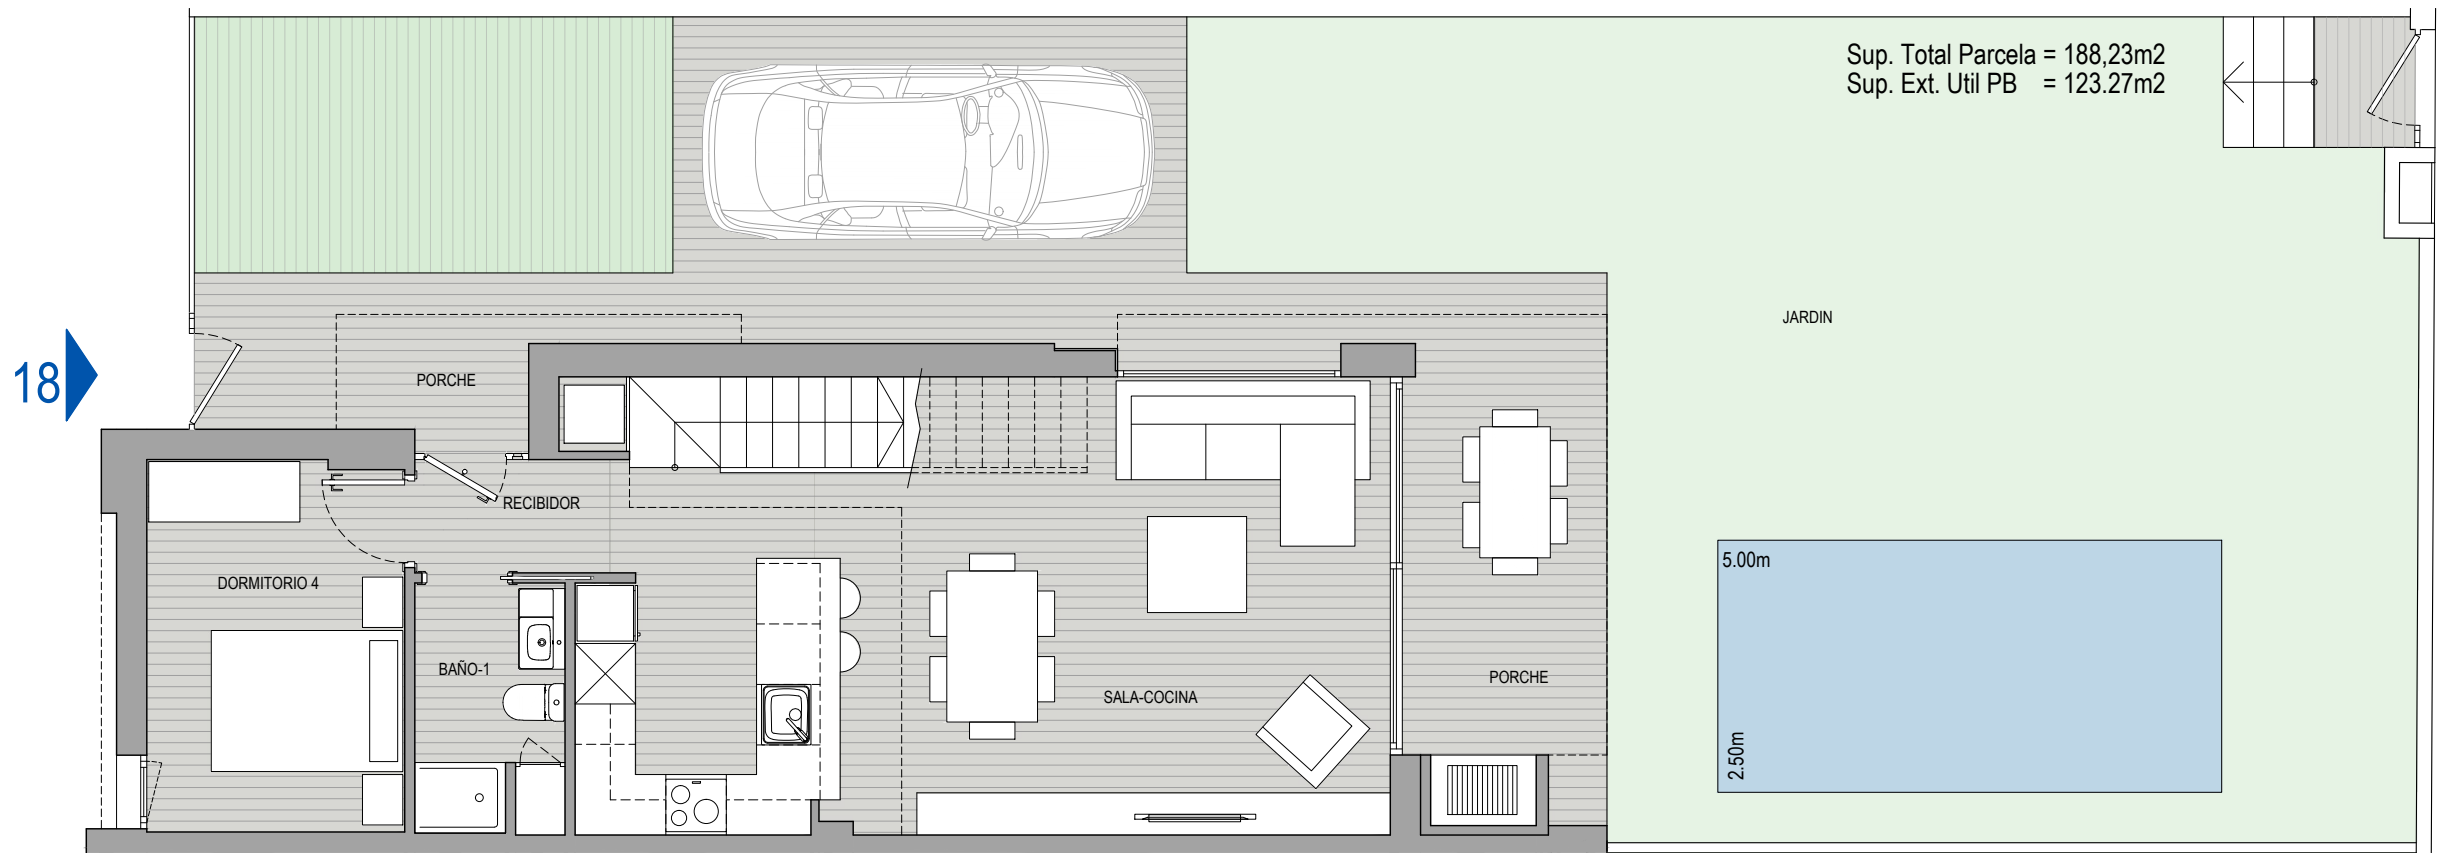


**18**

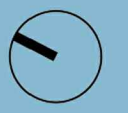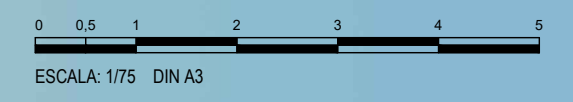



LAS CARACTERÍSTICAS DE LA VIVIENDA Y LAS INSTALACIONES ESTARÁN SUPEDITADAS A LAS EXIGENCIAS DE LAS NORMATIVAS VIGENTES, ASÍ COMO DE LAS SOLUCIONES TÉCNICAS DETERMINADAS POR LA DIRECCIÓN FACULTATIVA. PLANO DE PROYECTO, SUETO A MODIFICACIONES A CRITERIO DE LA DIRECCIÓN FACULTATIVA. LAS SUPERFICIES DEFINITIVAS SERÁN LAS RESULTANTES DE LA EJECUCIÓN EN LA OBRA.

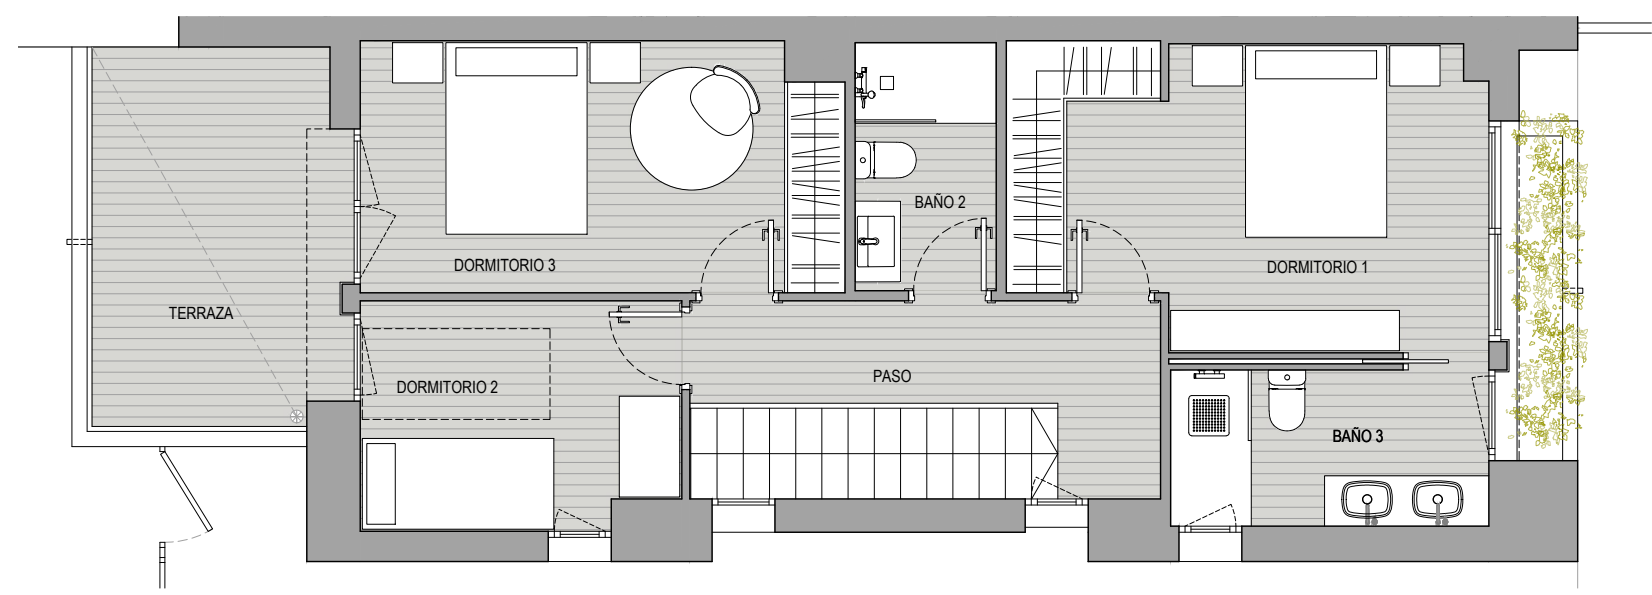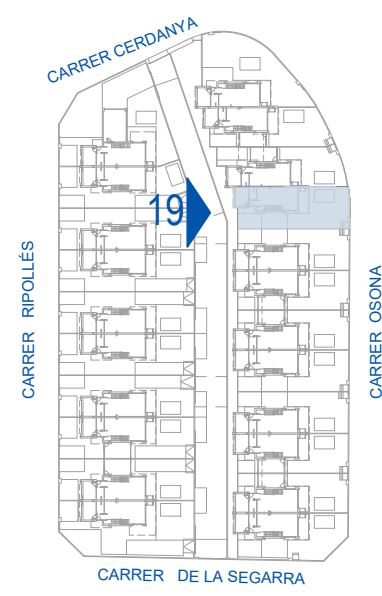

<b>CASA 19</b>	
<b>PLANTA BAJA</b>	<b>51,52 m<sup>2</sup></b>
Recibidor	2,40 m <sup>2</sup>
Sala-Cocina	36,09 m <sup>2</sup>
Dormitorio 4	9,38 m <sup>2</sup>
Baño 1	3,65 m <sup>2</sup>
<b>PLANTA PRIMERA</b>	<b>55,91 m<sup>2</sup></b>
Paso	5,71 m <sup>2</sup>
Dormitorio 1	13,62 m <sup>2</sup>
Dormitorio 2	7,06 m <sup>2</sup>
Dormitorio 3	11,77 m <sup>2</sup>
Baño 2	3,44 m <sup>2</sup>
Baño 3	4,89 m <sup>2</sup>
Terraza	9,42 m <sup>2</sup>
<b>SUPERFICIE ÚTIL</b>	<b>107,43 m<sup>2</sup></b>
<b>SUPERFICIE CONSTRUIDA</b>	<b>135,58 m<sup>2</sup></b>
<b>SUPERFICIE COMPUTABLE</b>	<b>130,34 m<sup>2</sup></b>
* Electrodomésticos no incluidos	


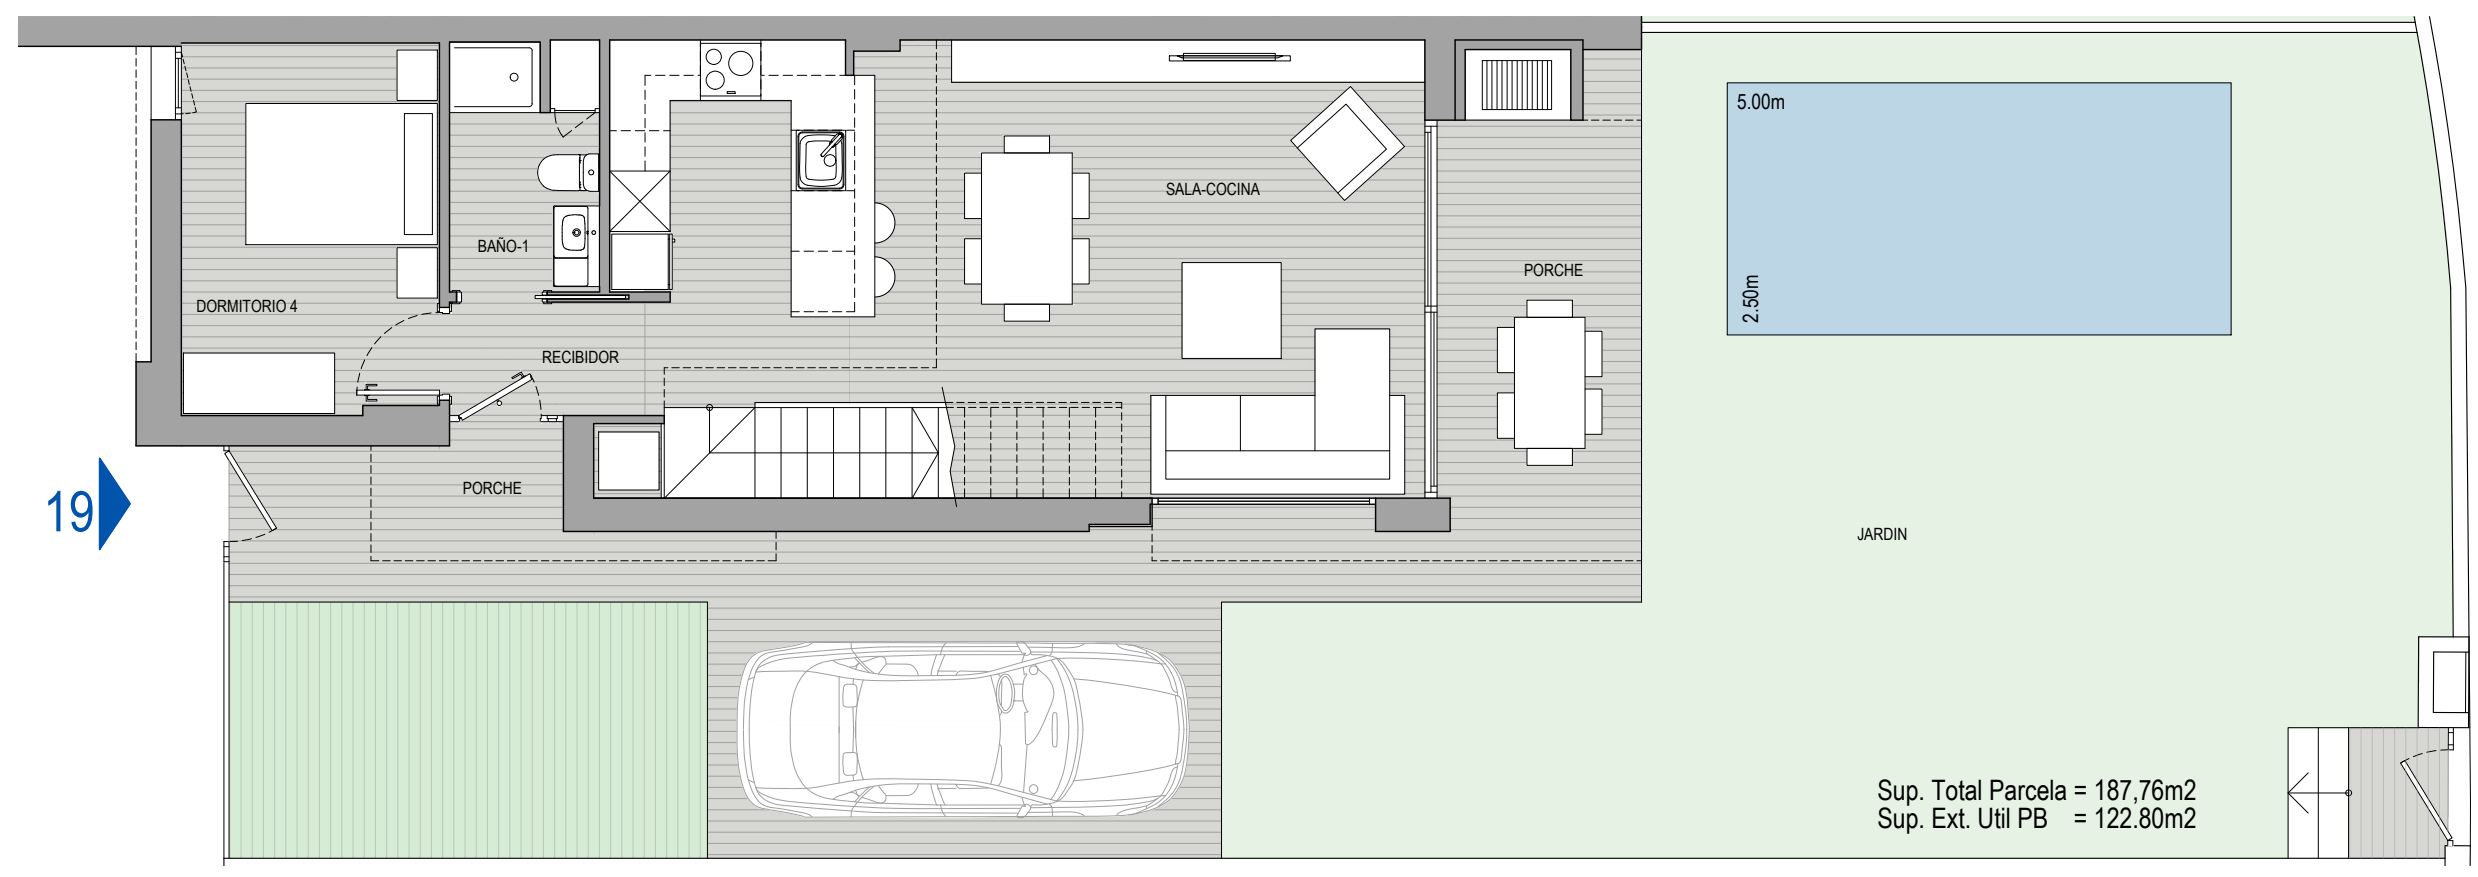


**19**

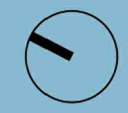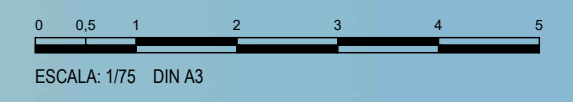




LAS CARACTERÍSTICAS DE LA VIVIENDA Y LAS INSTALACIONES ESTARÁN SUPEDITADAS A LAS EXIGENCIAS DE LAS NORMATIVAS VIGENTES, ASÍ COMO DE LAS SOLUCIONES TÉCNICAS DETERMINADAS POR LA DIRECCIÓN FACULTATIVA. PLANO DE PROYECTO, SUETO A MODIFICACIONES A CRITERIO DE LA DIRECCIÓN FACULTATIVA. LAS SUPERFICIES DEFINITIVAS SERÁN LAS RESULTANTES DE LA EJECUCIÓN EN LA OBRA.

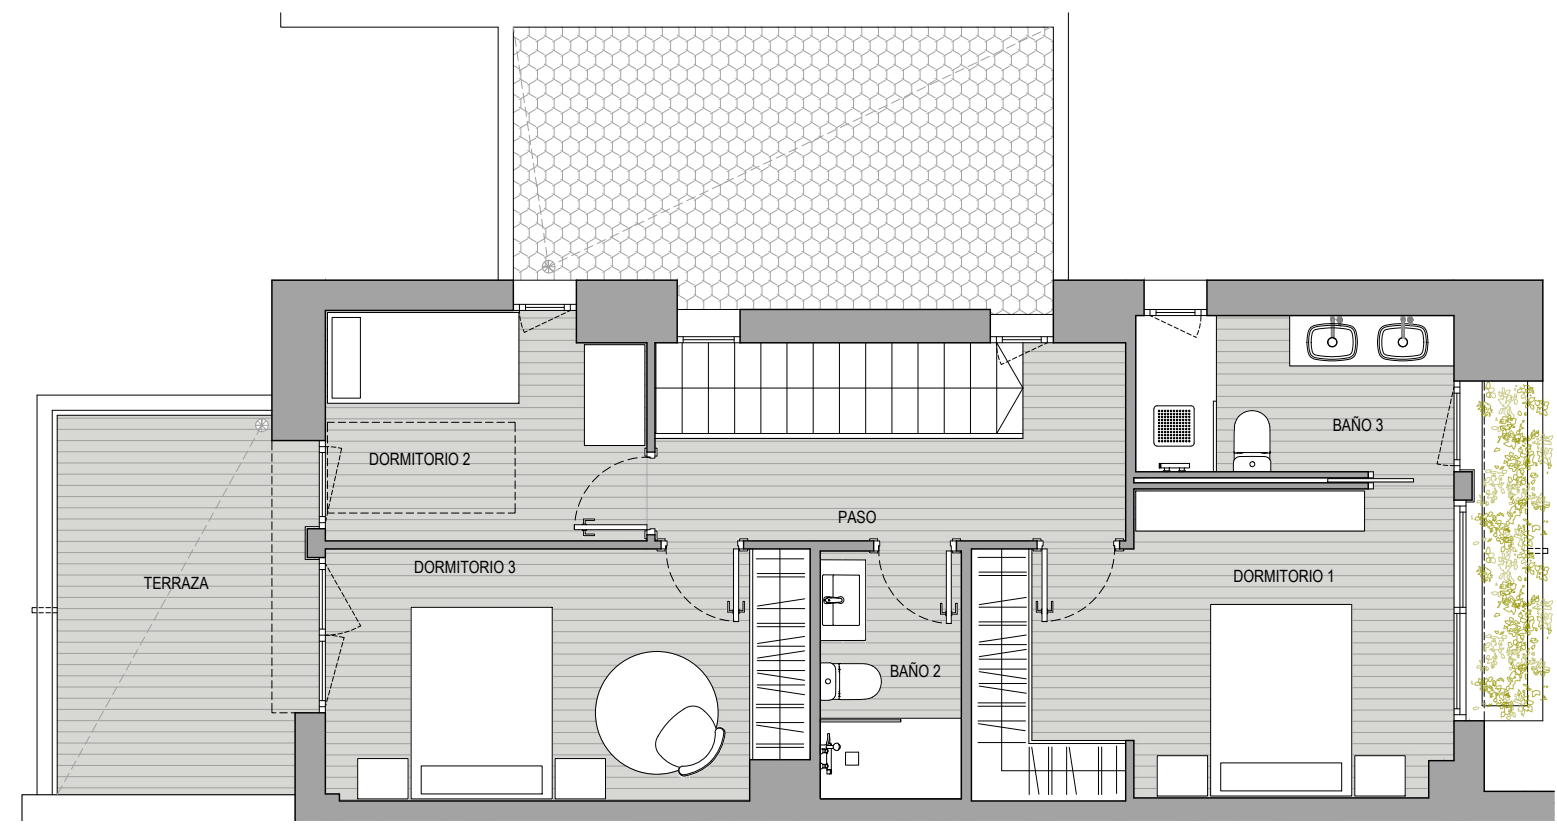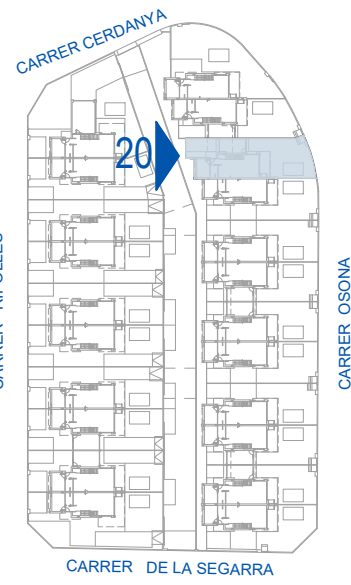

<b>CASA 20</b>	
<b>PLANTA BAJA</b>	<b>65,99 m<sup>2</sup></b>
Recibidor	2,40 m <sup>2</sup>
Sala-Cocina	36,14 m <sup>2</sup>
Dormitorio 4	9,38 m <sup>2</sup>
Baño 1	3,65 m <sup>2</sup>
Garaje	14,42 m <sup>2</sup>
<b>PLANTA PRIMERA</b>	<b>55,91 m<sup>2</sup></b>
Paso	5,71 m <sup>2</sup>
Dormitorio 1	13,62 m <sup>2</sup>
Dormitorio 2	7,06 m <sup>2</sup>
Dormitorio 3	11,77 m <sup>2</sup>
Baño 2	3,44 m <sup>2</sup>
Baño 3	4,89 m <sup>2</sup>
Terraza	9,42 m <sup>2</sup>
<b>SUPERFICIE ÚTIL</b>	<b>121,90 m<sup>2</sup></b>
<b>SUPERFICIE CONSTRUIDA</b>	<b>152,20 m<sup>2</sup></b>
<b>SUPERFICIE COMPUTABLE</b>	<b>146,96 m<sup>2</sup></b>
* Electrodomésticos no incluidos	

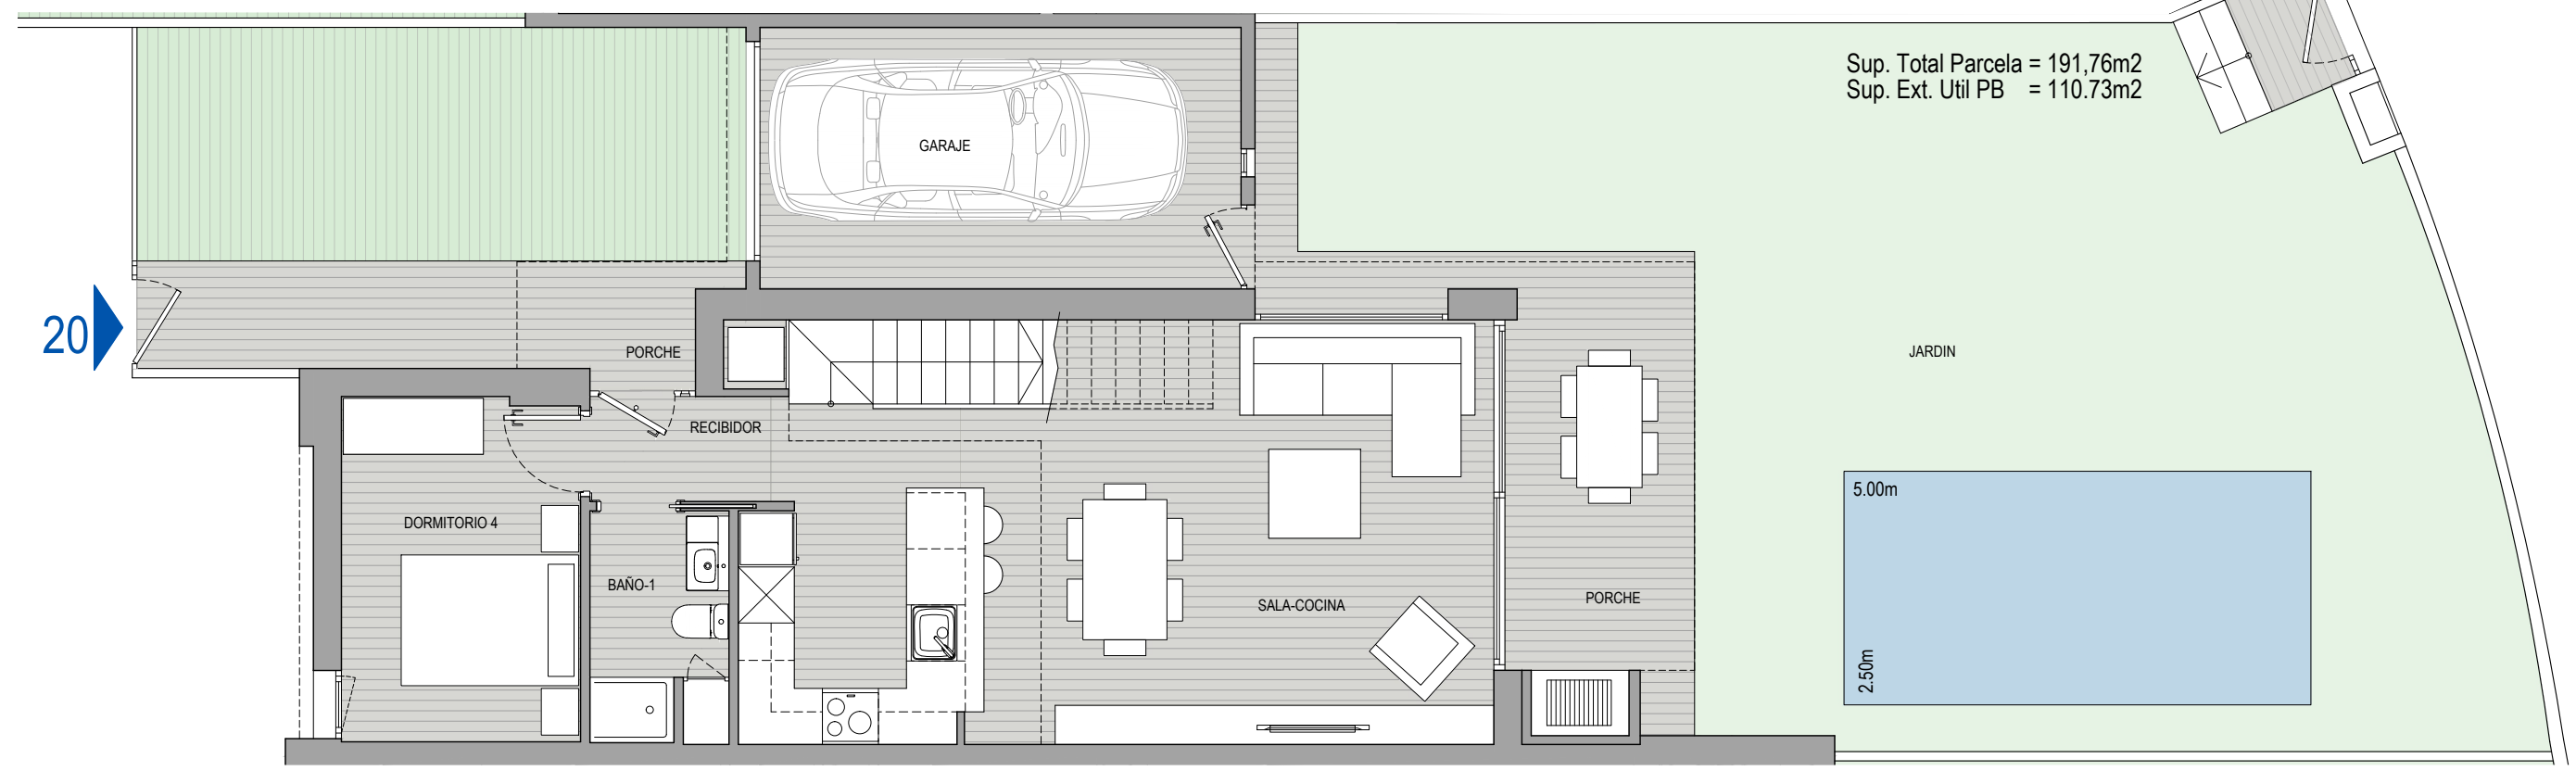



Sup. Total Parcela = 191,76m<sup>2</sup>  
 Sup. Ext. Util PB = 110,73m<sup>2</sup>



**20**




LAS CARACTERÍSTICAS DE LA VIVIENDA Y LAS INSTALACIONES ESTARÁN SUPEDITADAS A LAS EXIGENCIAS DE LAS NORMATIVAS VIGENTES, ASÍ COMO DE LAS SOLUCIONES TÉCNICAS DETERMINADAS POR LA DIRECCIÓN FACULTATIVA. PLANO DE PROYECTO, SUETO A MODIFICACIONES A CRITERIO DE LA DIRECCIÓN FACULTATIVA. LAS SUPERFICIES DEFINITIVAS SERÁN LAS RESULTANTES DE LA EJECUCIÓN EN LA OBRA.

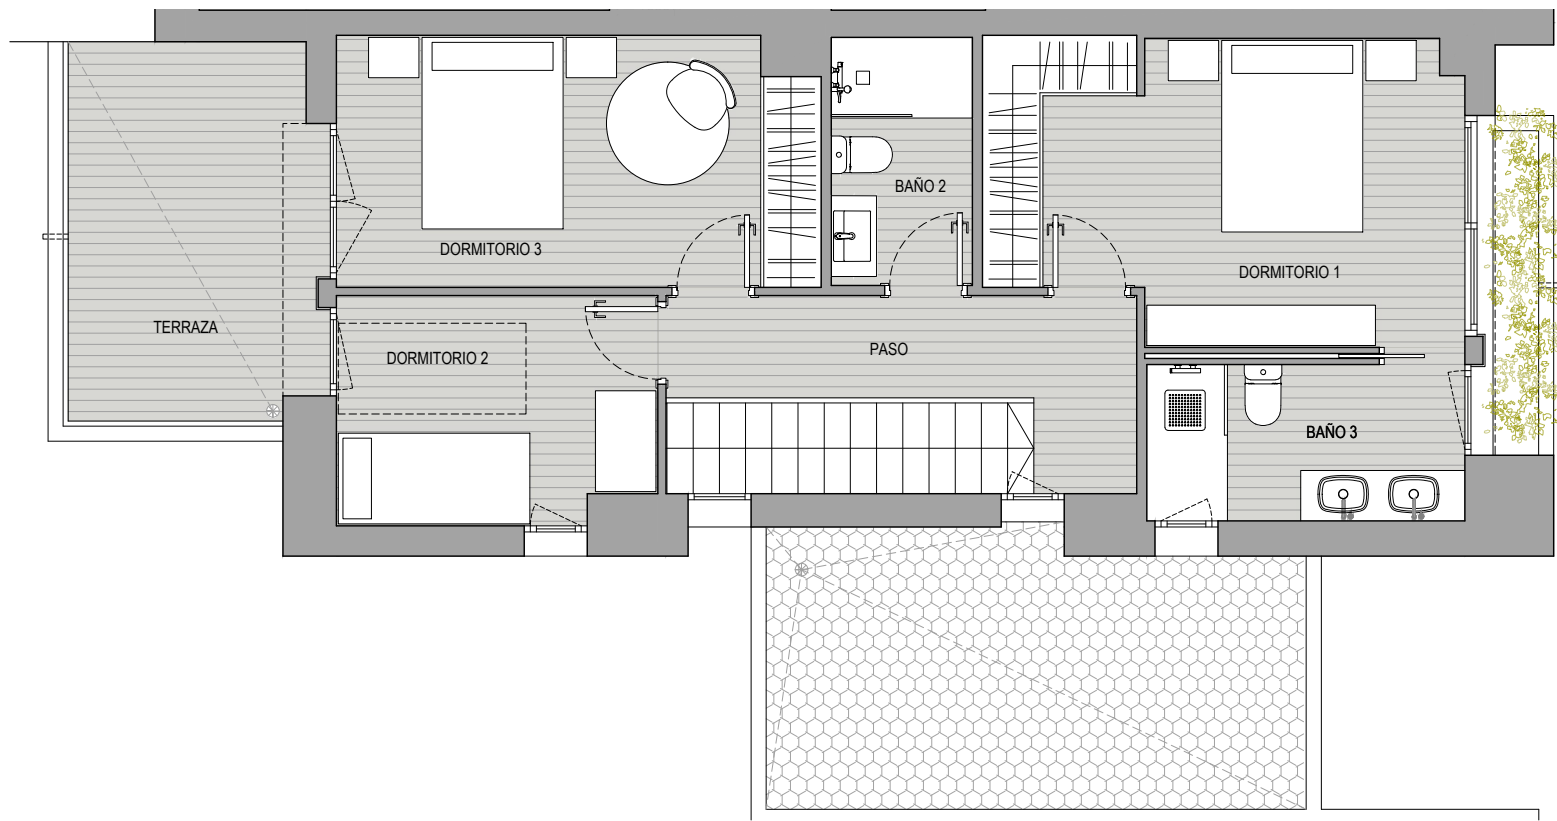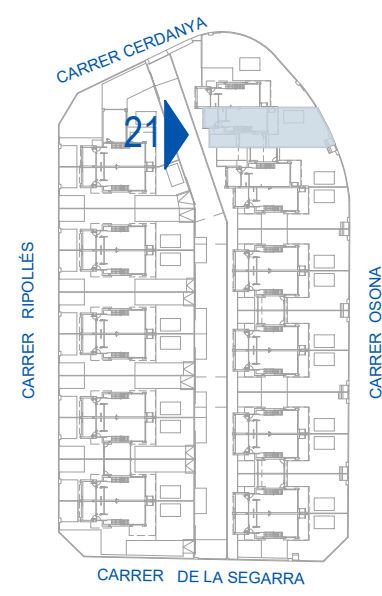

CASA 21	
<b>PLANTA BAJA</b>	<b>65,94 m<sup>2</sup></b>
Recibidor	2,40 m <sup>2</sup>
Sala-Cocina	36,09 m <sup>2</sup>
Dormitorio 4	9,38 m <sup>2</sup>
Baño 1	3,65 m <sup>2</sup>
Garaje	14,42 m <sup>2</sup>
<b>PLANTA PRIMERA</b>	<b>55,91 m<sup>2</sup></b>
Paso	5,71 m <sup>2</sup>
Dormitorio 1	13,62 m <sup>2</sup>
Dormitorio 2	7,06 m <sup>2</sup>
Dormitorio 3	11,77 m <sup>2</sup>
Baño 2	3,44 m <sup>2</sup>
Baño 3	4,89 m <sup>2</sup>
Terraza	9,42 m <sup>2</sup>
<b>SUPERFICIE ÚTIL</b>	<b>121,85 m<sup>2</sup></b>
<b>SUPERFICIE CONSTRUIDA</b>	<b>151,47 m<sup>2</sup></b>
<b>SUPERFICIE COMPUTABLE</b>	<b>146,23 m<sup>2</sup></b>

\* Electrodomésticos no incluidos


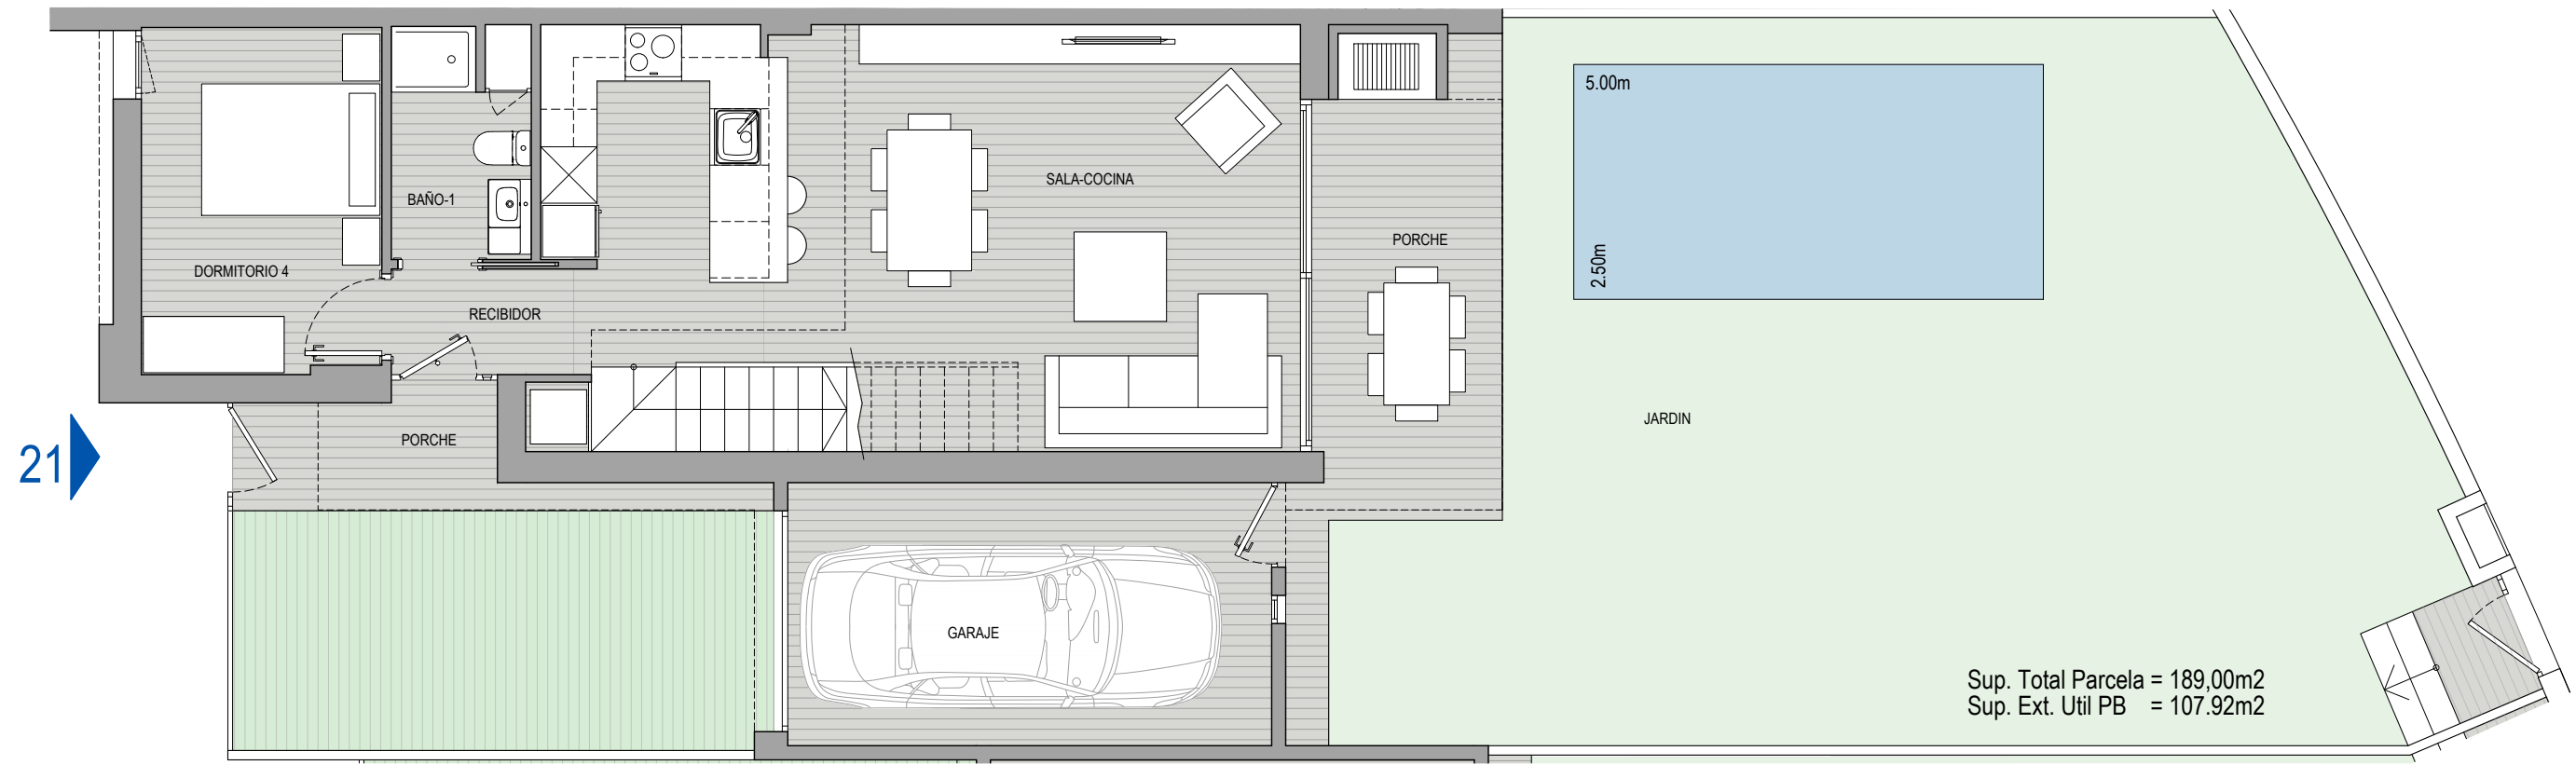


Sup. Total Parcela = 189,00m<sup>2</sup>  
 Sup. Ext. Util PB = 107,92m<sup>2</sup>



**21**



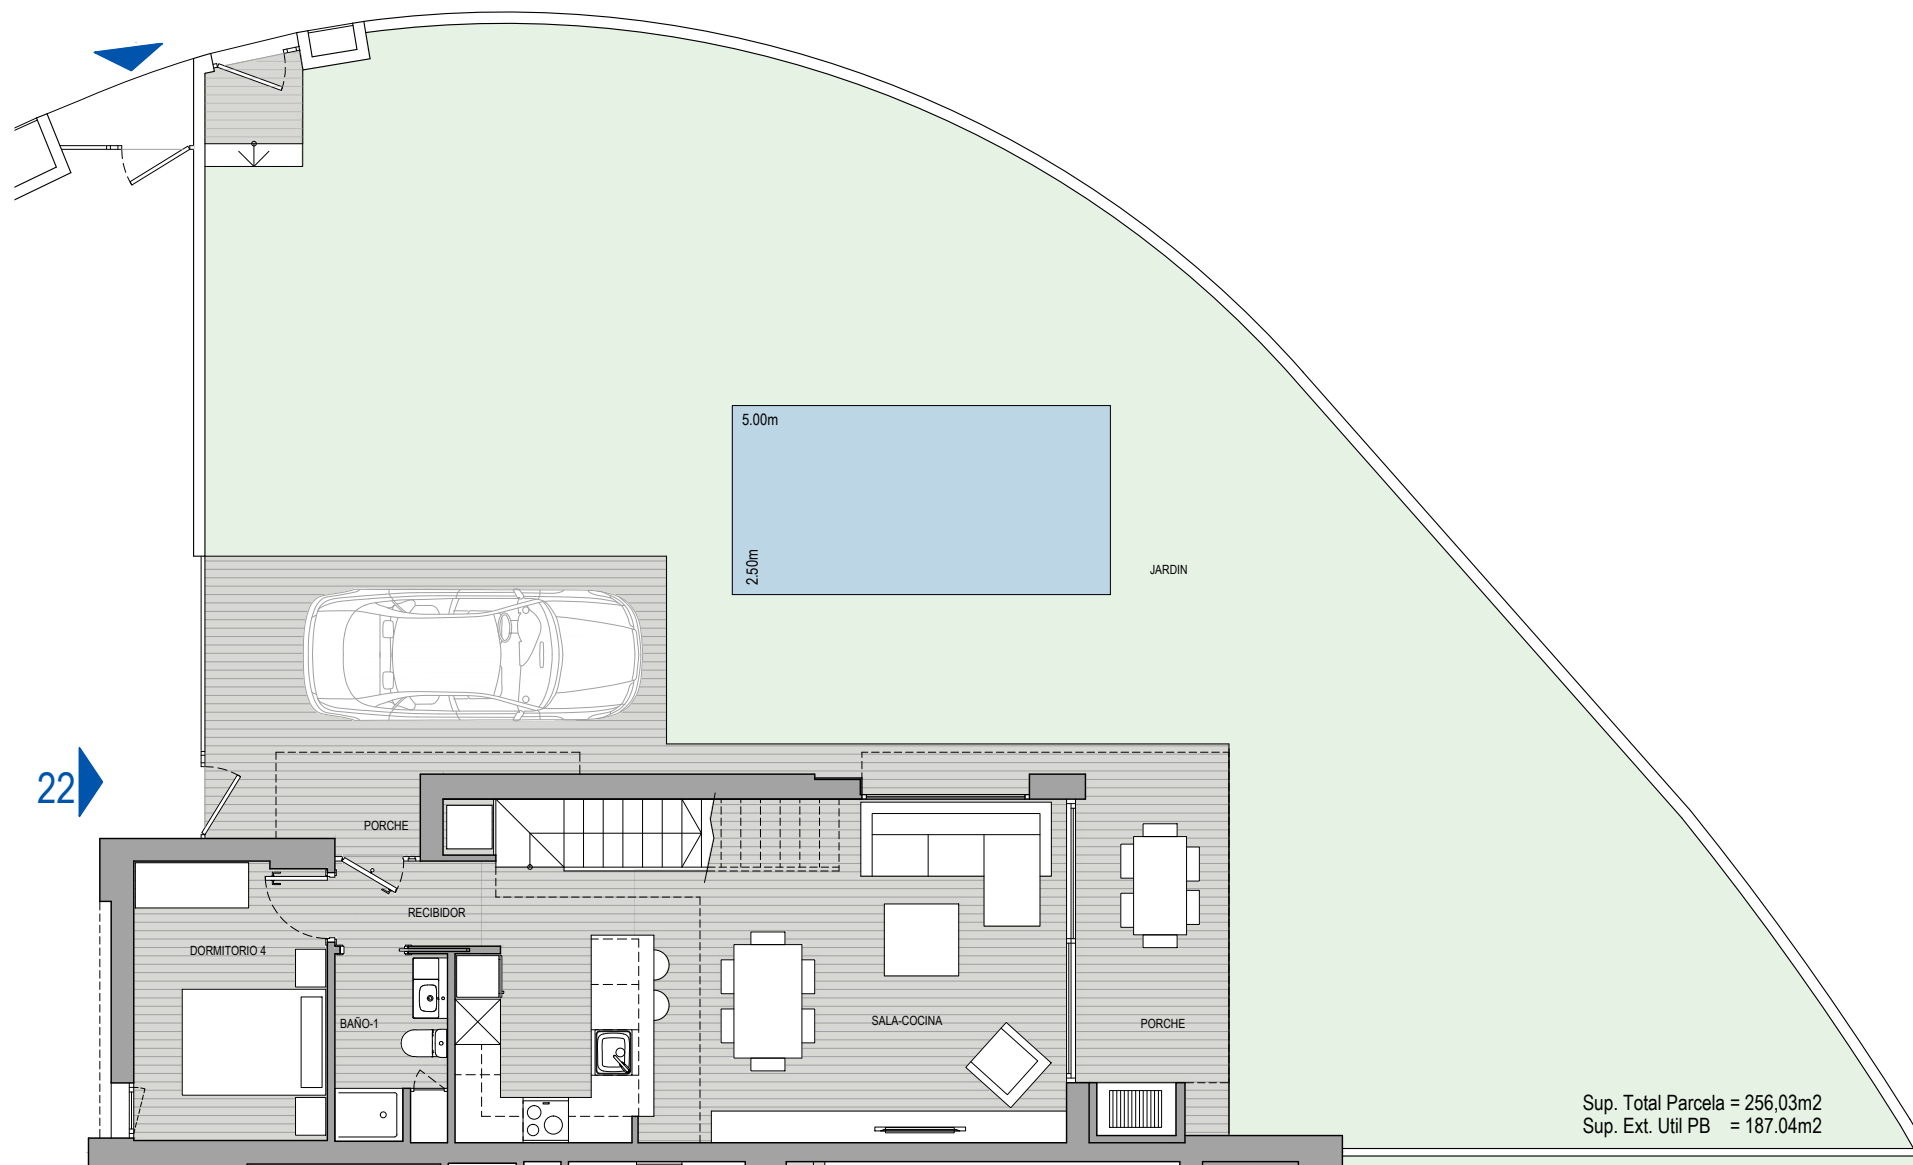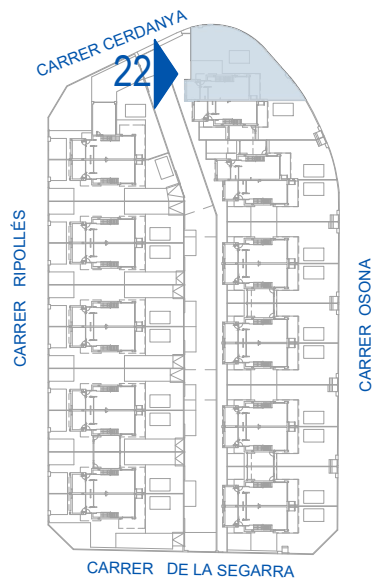


Sup. Total Parcela = 256.03m<sup>2</sup>  
 Sup. Ext. Útil PB = 187.04m<sup>2</sup>

<b>CASA 22</b>	
<b>PLANTA BAJA</b>	<b>51,57 m<sup>2</sup></b>
Recibidor	2,40 m <sup>2</sup>
Sala-Cocina	36,14 m <sup>2</sup>
Dormitorio 4	9,38 m <sup>2</sup>
Baño 1	3,65 m <sup>2</sup>
<b>PLANTA PRIMERA</b>	<b>55,91 m<sup>2</sup></b>
Paso	5,71 m <sup>2</sup>
Dormitorio 1	13,62 m <sup>2</sup>
Dormitorio 2	7,06 m <sup>2</sup>
Dormitorio 3	11,77 m <sup>2</sup>
Baño 2	3,44 m <sup>2</sup>
Baño 3	4,89 m <sup>2</sup>
Terraza	9,42 m <sup>2</sup>
<b>SUPERFICIE ÚTIL</b>	<b>107,48 m<sup>2</sup></b>
<b>SUPERFICIE CONSTRUIDA</b>	<b>136,35 m<sup>2</sup></b>
<b>SUPERFICIE COMPUTABLE</b>	<b>131,11 m<sup>2</sup></b>
* Electrodomésticos no incluidos	





**22**

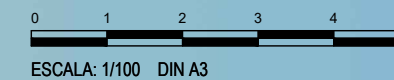



LAS CARACTERÍSTICAS DE LA VIVIENDA Y LAS INSTALACIONES ESTARÁN SUPEDITADAS A LAS EXIGENCIAS DE LAS NORMATIVAS VIGENTES, ASÍ COMO DE LAS SOLUCIONES TÉCNICAS DETERMINADAS POR LA DIRECCIÓN FACULTATIVA. PLANO DE PROYECTO, SUJETO A MODIFICACIONES A CRITERIO DE LA DIRECCIÓN FACULTATIVA. LAS SUPERFICIES DEFINITIVAS SERÁN LAS RESULTANTES DE LA EJECUCIÓN EN LA OBRA.

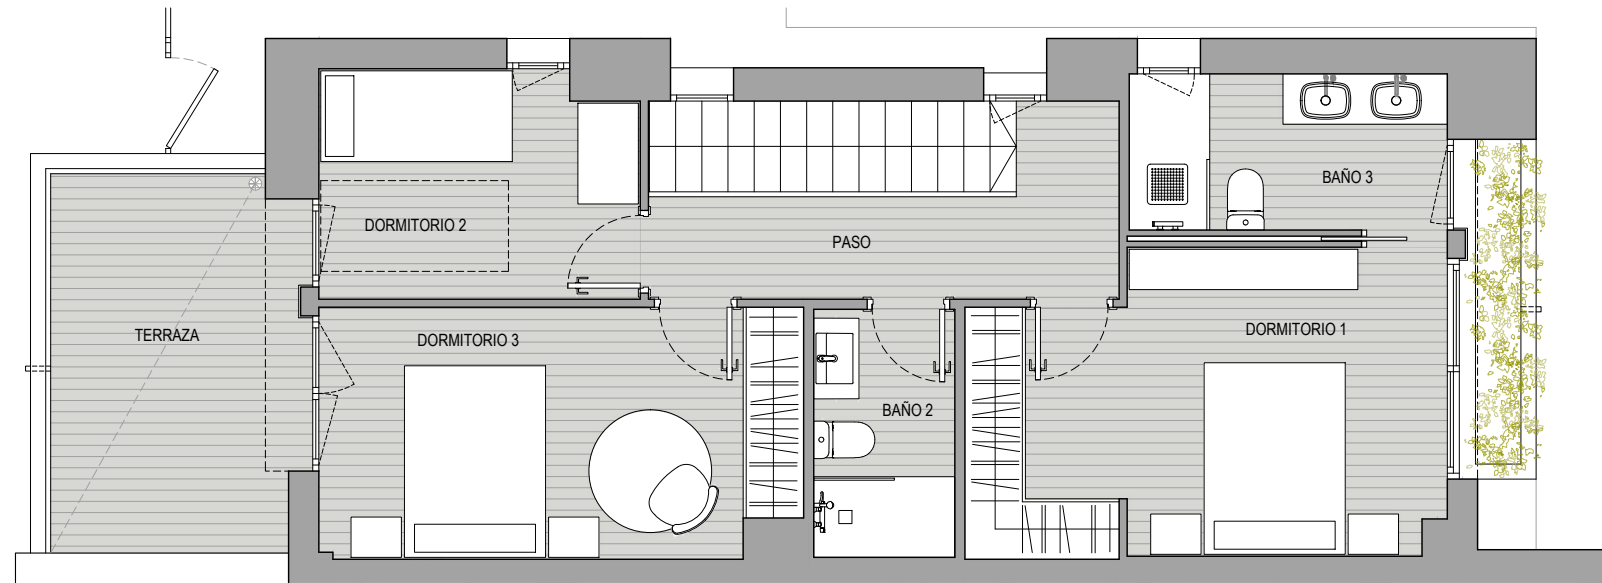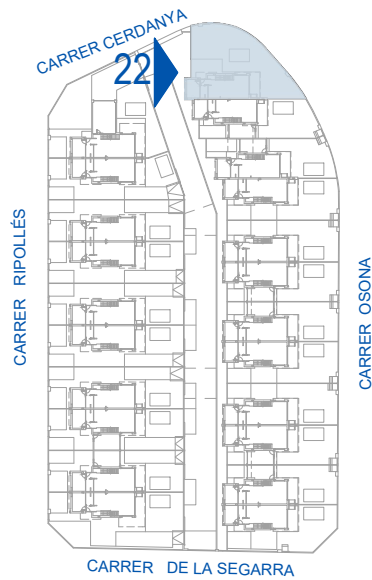

<b>CASA 22</b>	
<b>PLANTA BAJA</b>	<b>51,57 m<sup>2</sup></b>
Recibidor	2,40 m <sup>2</sup>
Sala-Cocina	36,14 m <sup>2</sup>
Dormitorio 4	9,38 m <sup>2</sup>
Baño 1	3,65 m <sup>2</sup>
<b>PLANTA PRIMERA</b>	<b>55,91 m<sup>2</sup></b>
Paso	5,71 m <sup>2</sup>
Dormitorio 1	13,62 m <sup>2</sup>
Dormitorio 2	7,06 m <sup>2</sup>
Dormitorio 3	11,77 m <sup>2</sup>
Baño 2	3,44 m <sup>2</sup>
Baño 3	4,89 m <sup>2</sup>
Terraza	9,42 m <sup>2</sup>
<b>SUPERFICIE ÚTIL</b>	<b>107,48 m<sup>2</sup></b>
<b>SUPERFICIE CONSTRUIDA</b>	<b>136,35 m<sup>2</sup></b>
<b>SUPERFICIE COMPUTABLE</b>	<b>131,11 m<sup>2</sup></b>
* Electrodomésticos no incluidos	



Sup. Total Parcela = 256,03m<sup>2</sup>  
 Sup. Ext. Util PB = 187,04m<sup>2</sup>



**22'**

