




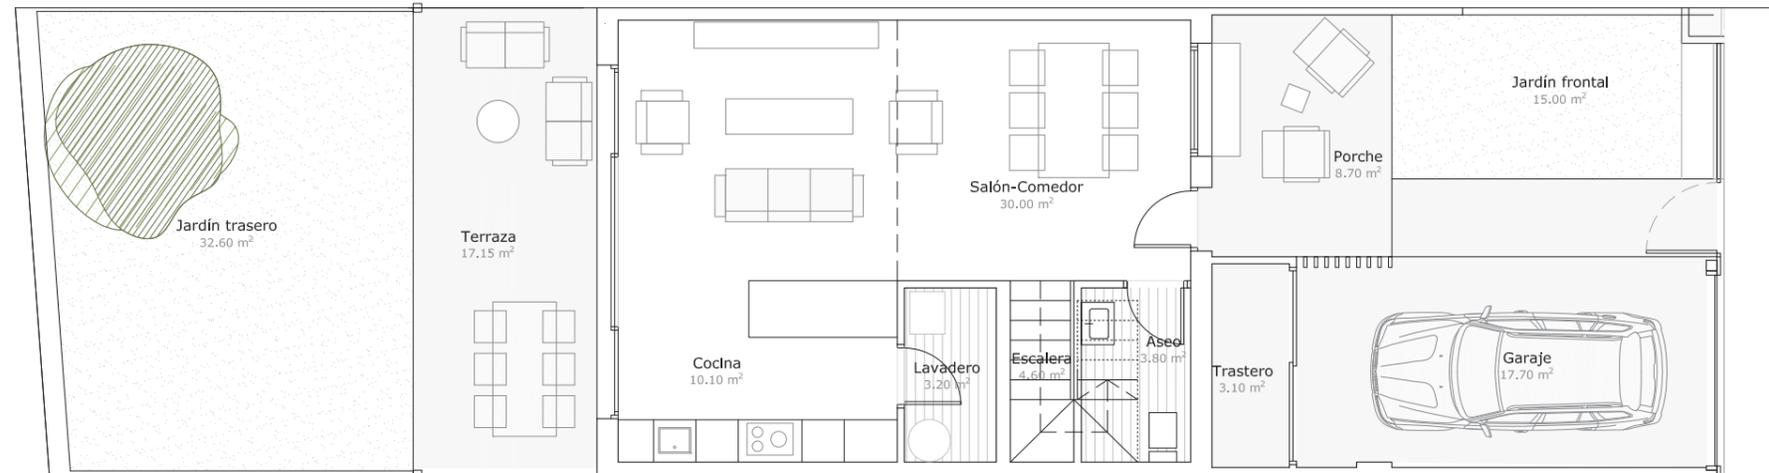

### PLANTA BAJA

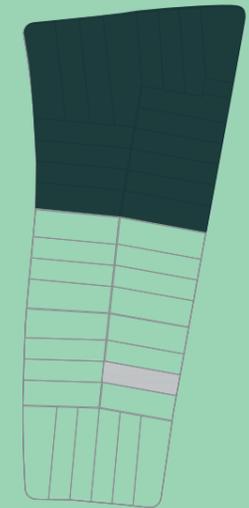

### PLANTA PRIMERA

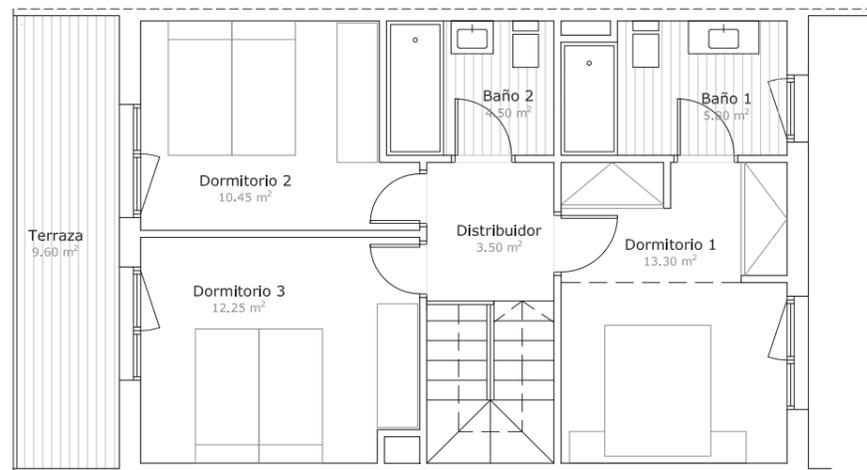

ESCALA GRÁFICA: 1/100



### ALMMA DE TIERZ / FASE 1

#### VIVIENDA 1.B.8.S

SUPERFICIE PARCELA	156,00m <sup>2</sup>
SUPERFICIE ÚTIL INTERIOR CERRADA	104,60m <sup>2</sup>
SUPERFICIE ÚTIL ABIERTA	35,45m <sup>2</sup>
SUPERFICIE ÚTIL GARAJE	17,70m <sup>2</sup>
SUPERFICIE ÚTIL JARDÍN	47,60m <sup>2</sup>

**SUPERFICIE ÚTIL TOTAL 205,35m<sup>2</sup>**

PROMUEVE:



COMERCIALIZA:



Toda la información consignada en el RD 515/1989 de 21 de Abril se encuentra a disposición del cliente en nuestras oficinas. La información gráfica que contiene este documento es orientativa y ha sido elaborada a partir del proyecto básico del edificio pudiendo estar sujeta a modificaciones como consecuencia de exigencias técnicas, comerciales y jurídicas derivadas del proyecto de edificación y de su ejecución. La información descrita será válida hasta el fin de existencias. Todo el mobiliario que se muestra en éste documento se ha incluido a efectos meramente decorativos y orientativos, no formando parte en ningún caso de las viviendas objeto de venta.