




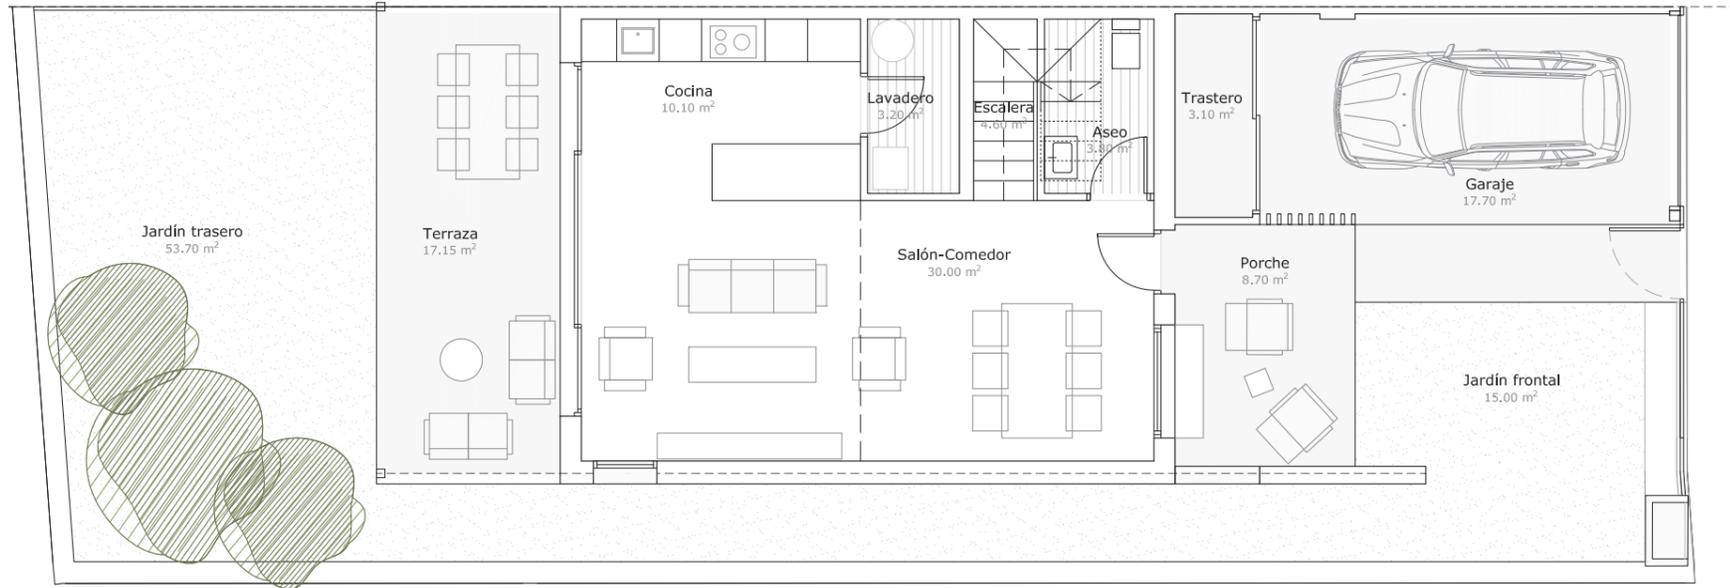

PLANTA BAJA

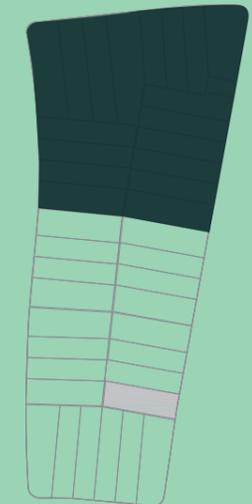

PLANTA PRIMERA

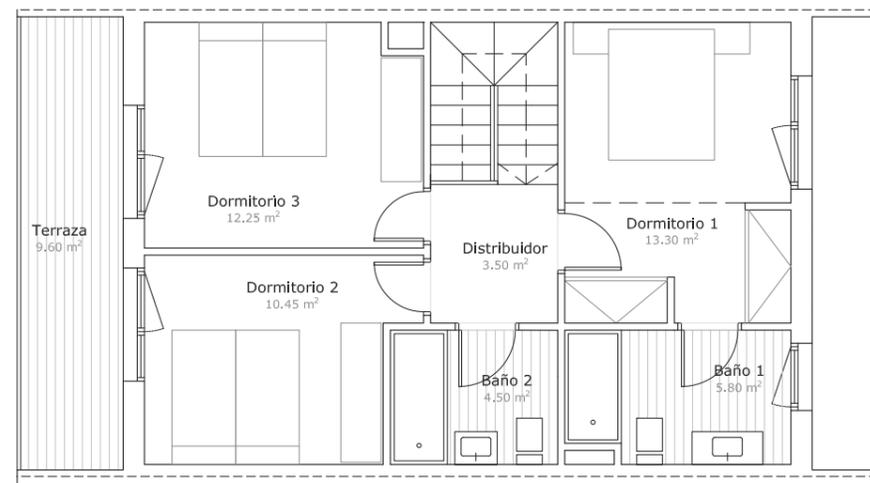

ESCALA GRÁFICA: 1/100



ALMMA DE TIERZ / FASE 1

VIVIENDA 1.B.7.S

SUPERFICIE PARCELA	179,50m ²
SUPERFICIE ÚTIL INTERIOR CERRADA	104,60m ²
SUPERFICIE ÚTIL ABIERTA	35,45m ²
SUPERFICIE ÚTIL GARAJE	17,70m ²
SUPERFICIE ÚTIL JARDÍN	68,70m ²

SUPERFICIE ÚTIL TOTAL 226,45m²

PROMUEVE:
M | M
doble emme
GESTIÓN INMOBILIARIA

COMERCIALIZA:

GARLAN
INMOBILIARIA

Toda la información consignada en el RD 515/1989 de 21 de Abril se encuentra a disposición del cliente en nuestras oficinas. La información gráfica que contiene este documento es orientativa y ha sido elaborada a partir del proyecto básico del edificio pudiendo estar sujeta a modificaciones como consecuencia de exigencias técnicas, comerciales y jurídicas derivadas del proyecto de edificación y de su ejecución. La información descrita será válida hasta el fin de existencias. Todo el mobiliario que se muestra en éste documento se ha incluido a efectos meramente decorativos y orientativos, no formando parte en ningún caso de las viviendas objeto de venta.