
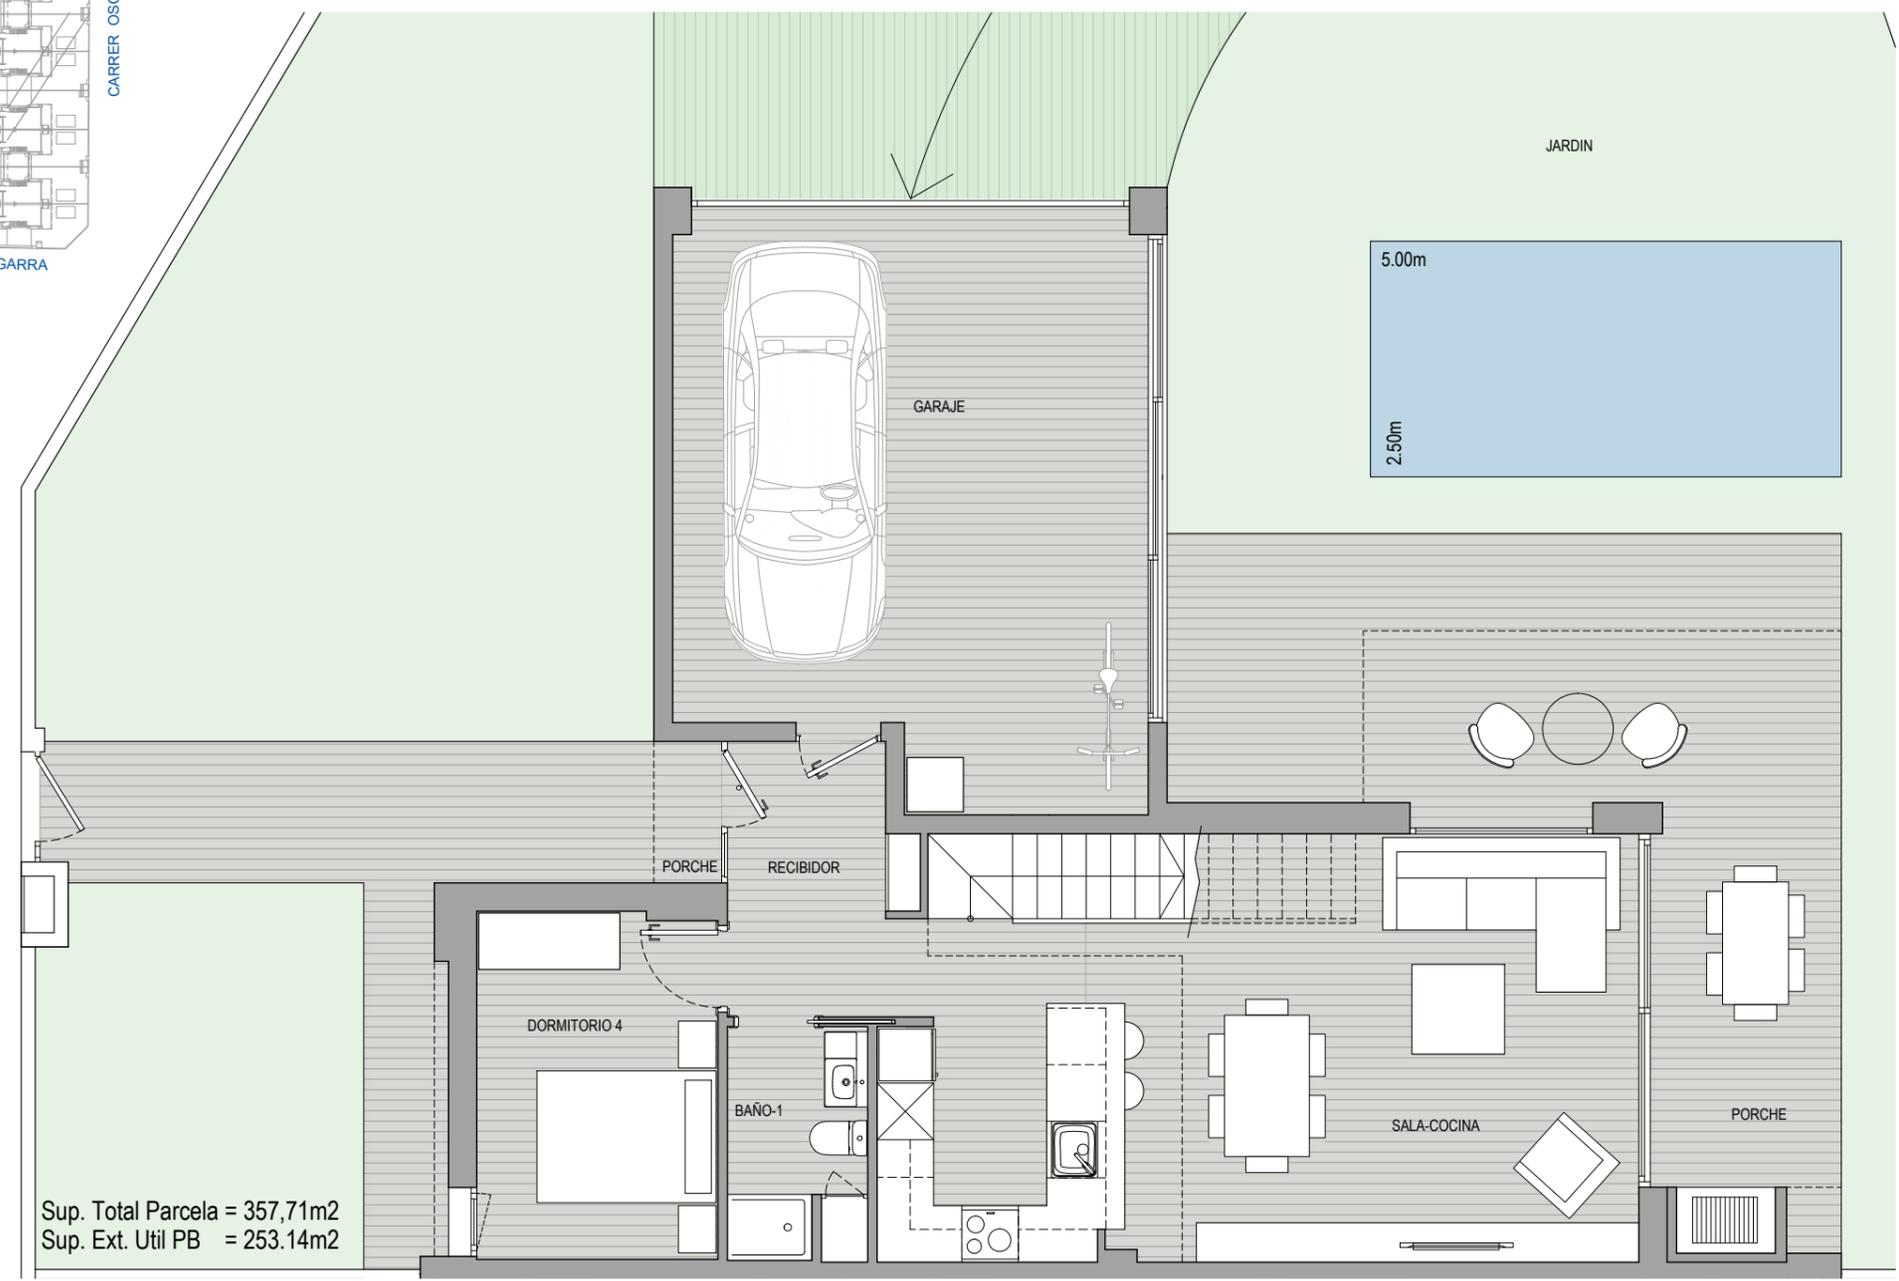


LAS CARACTERÍSTICAS DE LA VIVIENDA Y LAS INSTALACIONES ESTARÁN SUPEDITADAS A LAS EXIGENCIAS DE LAS NORMATIVAS VIGENTES, ASÍ COMO DE LAS SOLUCIONES TÉCNICAS DETERMINADAS POR LA DIRECCIÓN FACULTATIVA.
 PLANO DE PROYECTO, SUETO A MODIFICACIONES A CRITERIO DE LA DIRECCIÓN FACULTATIVA. LAS SUPERFICIES DEFINITIVAS SERÁN LAS RESULTANTES DE LA EJECUCIÓN EN LA OBRA.

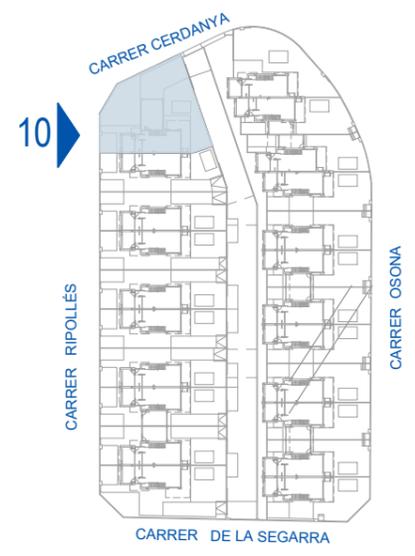



Sup. Total Parcela = 357,71m²
 Sup. Ext. Util PB = 253,14m²

CASA 10	
PLANTA BAJA	84,34 m ²
Recibidor	5,69 m ²
Sala-Cocina	35,58 m ²
Dormitorio 4	9,38 m ²
Baño 1	3,65 m ²
Garaje	30,04 m ²
PLANTA PRIMERA	61,89 m ²
Paso	5,48 m ²
Dormitorio 1	12,94 m ²
Dormitorio 2	7,06 m ²
Dormitorio 3	11,77 m ²
Baño 2	3,44 m ²
Vestidor-Baño 3	11,78 m ²
Terraza	9,42 m ²
SUPERFICIE ÚTIL	146,23 m ²
SUPERFICIE CONSTRUIDA	186,02 m ²
SUPERFICIE COMPUTABLE	177,52 m ²
* Electrodomésticos no incluidos	

10'



LAS CARACTERÍSTICAS DE LA VIVIENDA Y LAS INSTALACIONES ESTARÁN SUPEDITADAS A LAS EXIGENCIAS DE LAS NORMATIVAS VIGENTES, ASÍ COMO DE LAS SOLUCIONES TÉCNICAS DETERMINADAS POR LA DIRECCIÓN FACULTATIVA.
 PLANO DE PROYECTO, SUETO A MODIFICACIONES A CRITERIO DE LA DIRECCIÓN FACULTATIVA. LAS SUPERFICIES DEFINITIVAS SERÁN LAS RESULTANTES DE LA EJECUCIÓN EN LA OBRA.

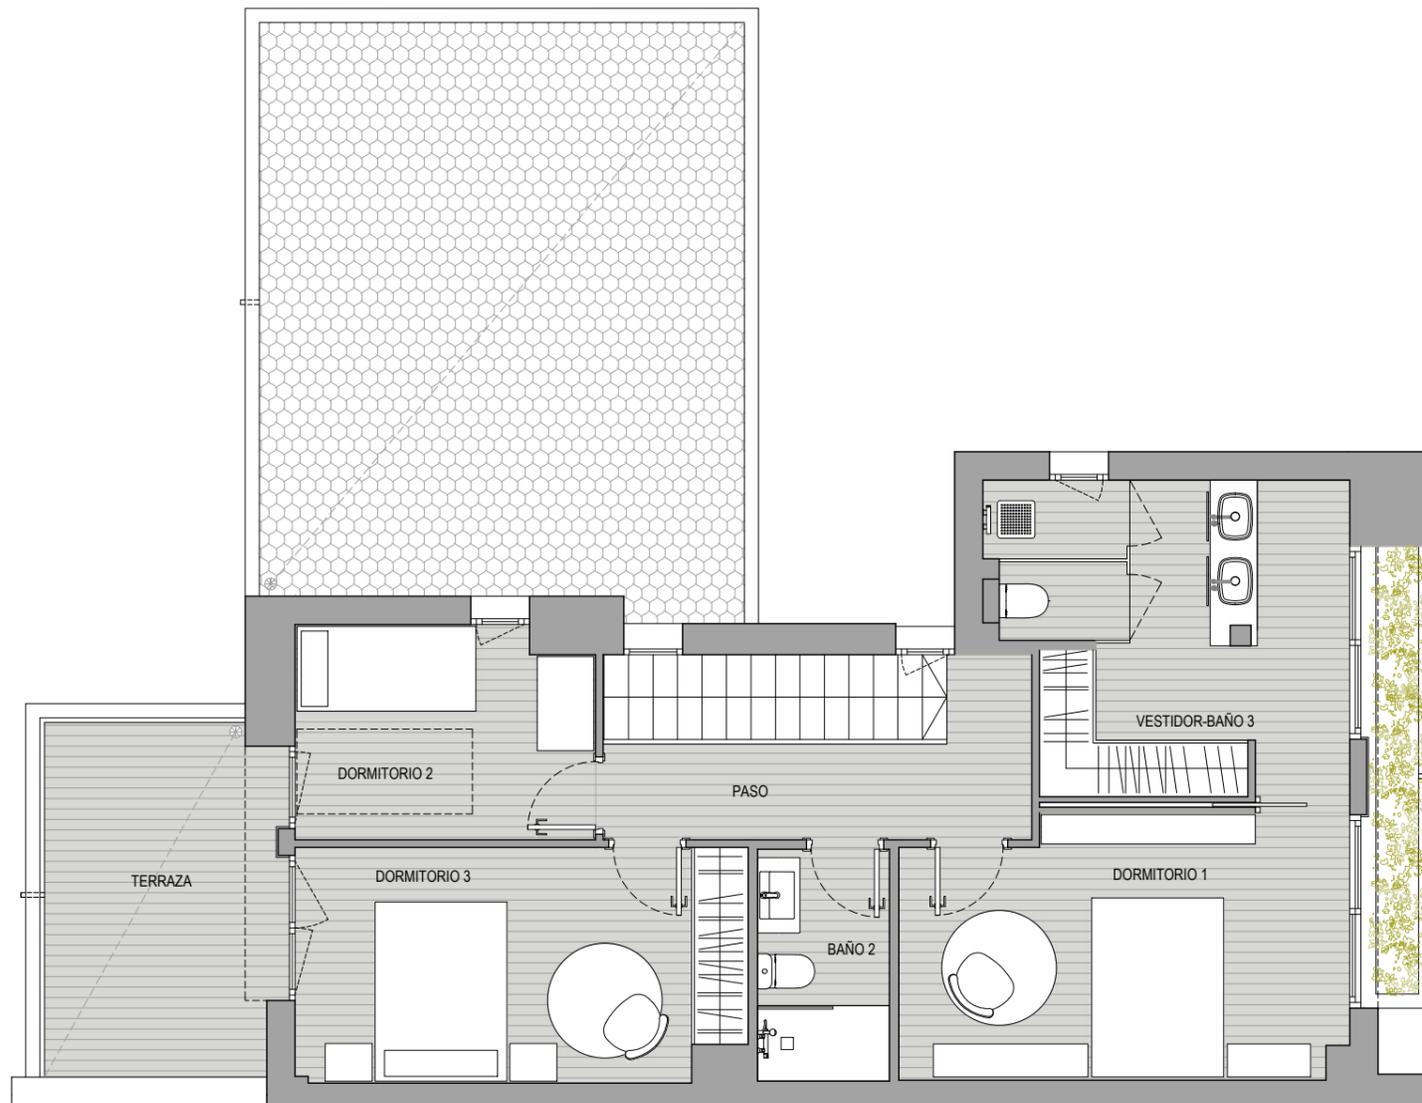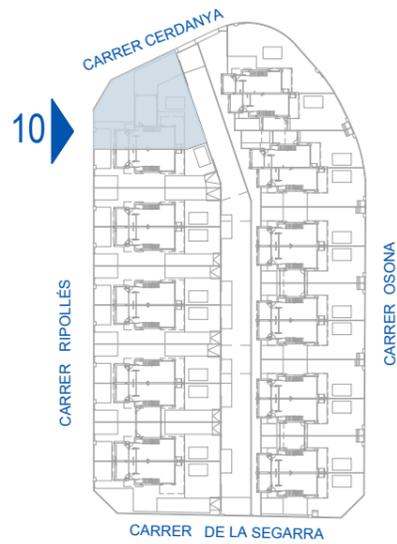

CASA 10		
PLANTA BAJA	84,34 m ²	
Recibidor	5,69 m ²	
Sala-Cocina	35,58 m ²	
Dormitorio 4	9,38 m ²	
Baño 1	3,65 m ²	
Garaje	30,04 m ²	
PLANTA PRIMERA	61,89 m ²	
Paso	5,48 m ²	
Dormitorio 1	12,94 m ²	
Dormitorio 2	7,06 m ²	
Dormitorio 3	11,77 m ²	
Baño 2	3,44 m ²	
Vestidor-Baño 3	11,78 m ²	
Terraza	9,42 m ²	
SUPERFICIE ÚTIL	146,23 m ²	
SUPERFICIE CONSTRUIDA	186,02 m ²	
SUPERFICIE COMPUTABLE	177,52 m ²	

* Electrodomésticos no incluidos

10'

