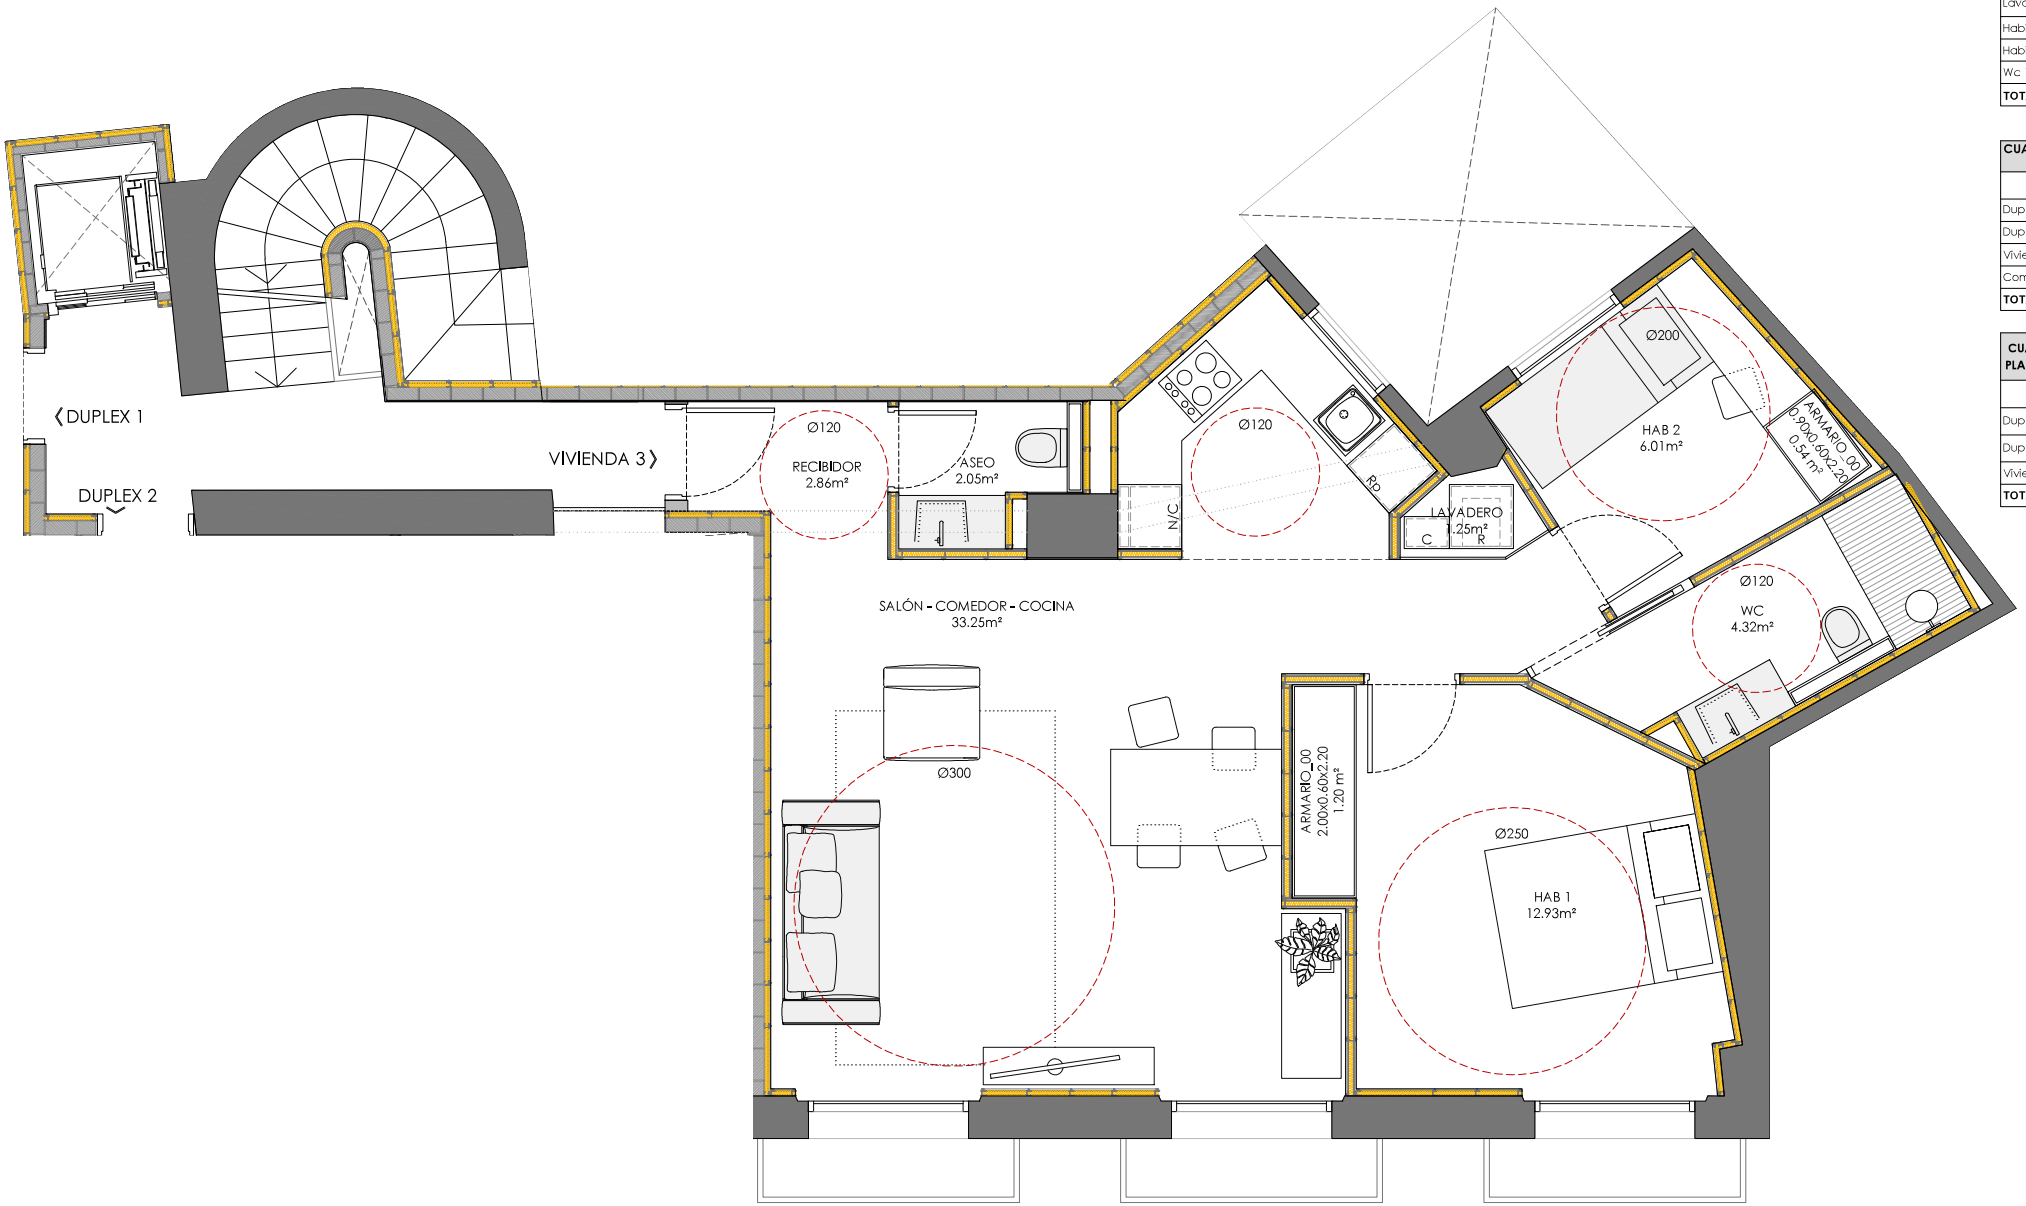

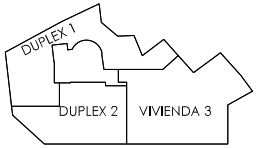

CUADRO DE SUP.UTILES VIVIENDA 3	
	SUP ÚTIL (m²)
Recibidor	2.49
Aseo	2.09
Salón- Comedor - Cocina	33.97
Lavadero	1.00
Habitación 1	11.53
Habitación 2	6.25
Wc 1	4.52
TOTAL ÚTIL V3	**61.84**

CUADRO DE SUP.CONTRUIDAS PLANTA 3	
	SUP (m²)
Duplex 1	58.57
Duplex 2	47.31
Vivienda 3	75.80
Comunitario	18.73
TOTAL CONTRUIDA	**200.41**

CUADRO DE SUP.CONTRUIDAS PLANTA 3-4 + REPERCUSIÓN ZC	
	SUP (m²)
Duplex 1	164.35
Duplex 2	154.43
Vivienda 3	82.04
TOTAL CONTRUIDA	**400.82**

PROYECTO BASICO

PROYECTO DE REHABILITACIÓN INTEGRAL DE EDIFICIO DE VIVIENDAS ENTRE MEDIANERAS

265- C. ALFONSO I 34, ZARAGOZA

NÚM EXPEDIENT NEXT:
265 - C. ALFONSO I 34, ZARAGOZA

TÍTOL DEL PLANOL:
PLANTA TERCERA
VIVIENDA 3

ESCALA:
A3 1:50
A1 1:25

IMPRESSIÓ:
26.04.2022
265-PRE-A_VENDA

PROMOTOR:
BINTANG GESTION ACTIVOS S.L

ARQUITECTE/S:
GERARD RIBOT MUMBRÚ
NÚRIA VÍLCHEZ SÁNCHEZ

SIGNATURES:

NÚM PLÀNOL:
A.PL.03.01