
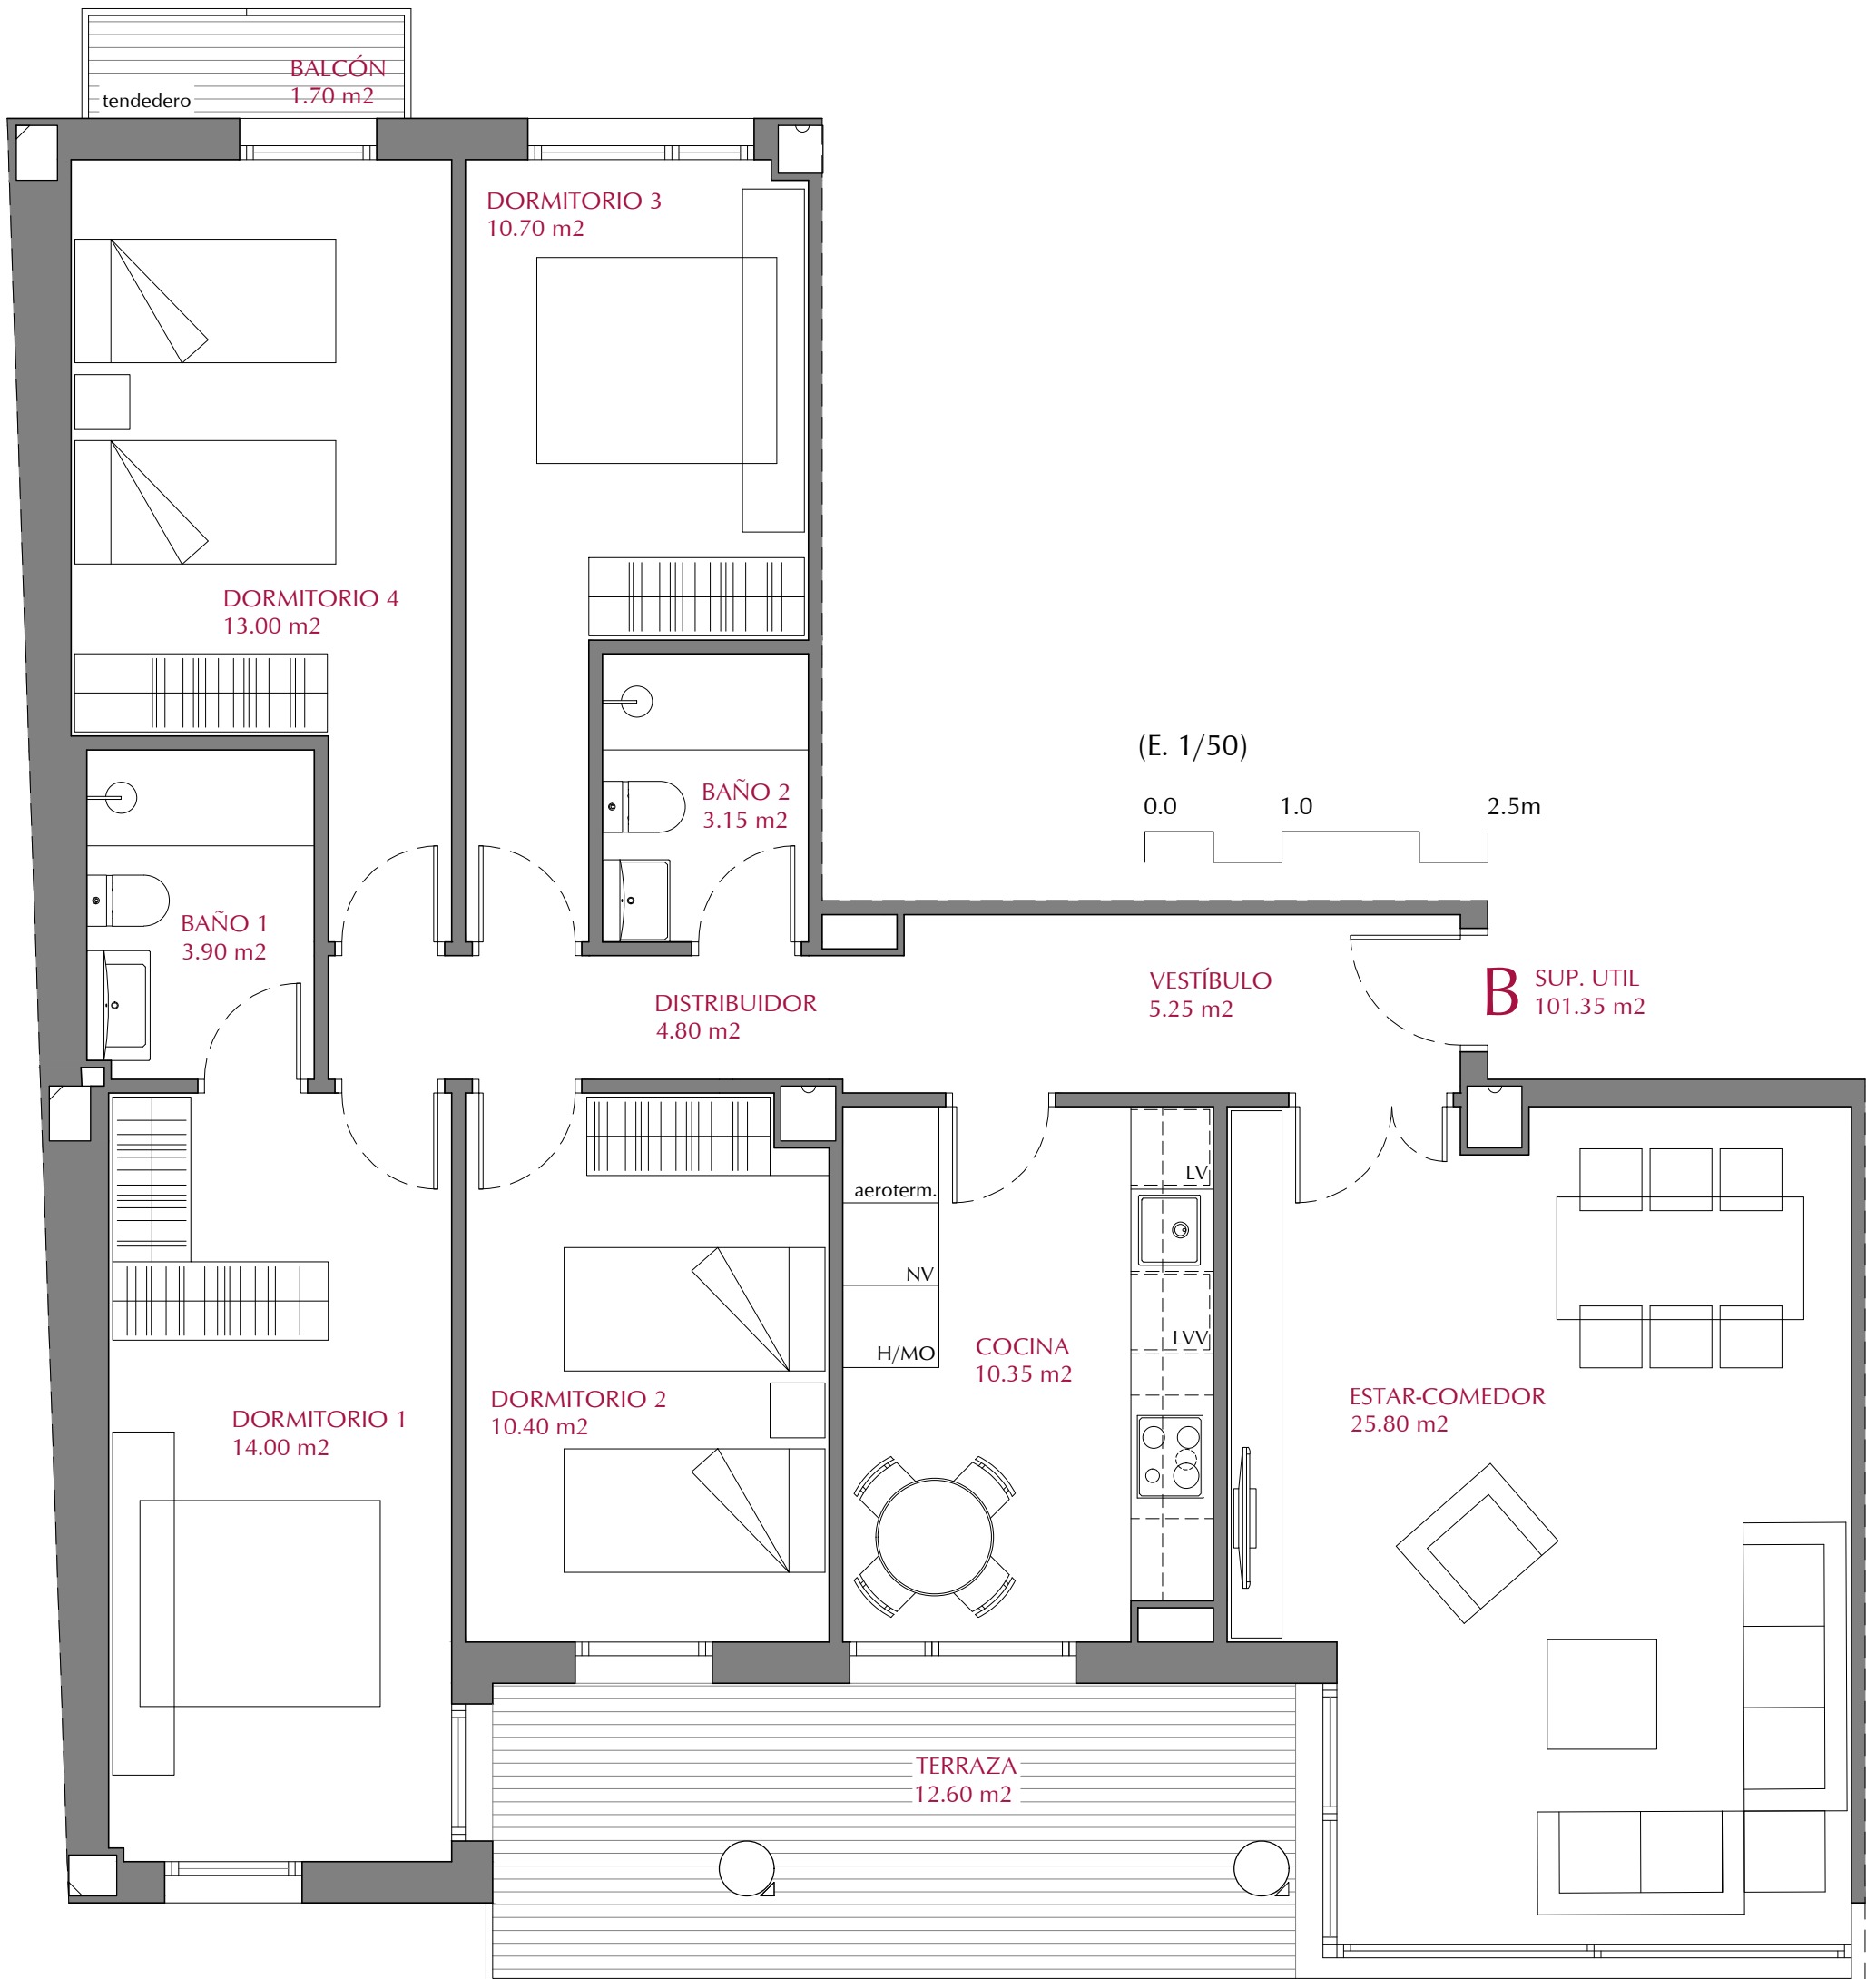


MIRADOR LAS MIGUELAS

Esc. 00

Plantas 2 a 4. Vivienda tipo B

Superficie útil cerrada 101.35 m²
Superficie útil terrazas 14.30 m²
Superficie útil total 115.65 m²

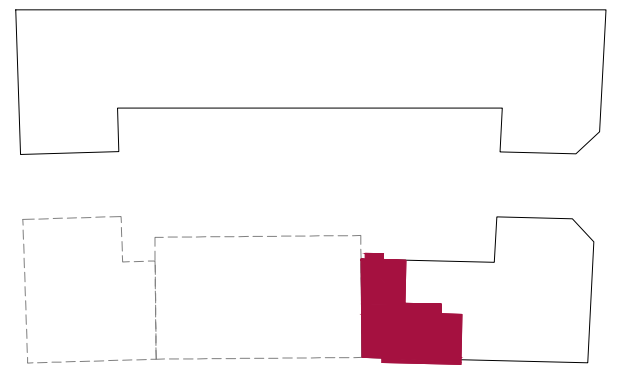

Plano de carácter orientativo. Podrá ser modificado en función del desarrollo del proyecto. Las superficies son aproximadas y podrán variar por decisión de la Dirección Facultativa durante la obra. El amueblamiento reflejado tiene únicamente efecto decorativo, no constituye documento contractual.