


# EMINĒRE

## PROMOCIÓN DE VIVIENDAS UNIFAMILIARES EN CUARTE DE HUERVA

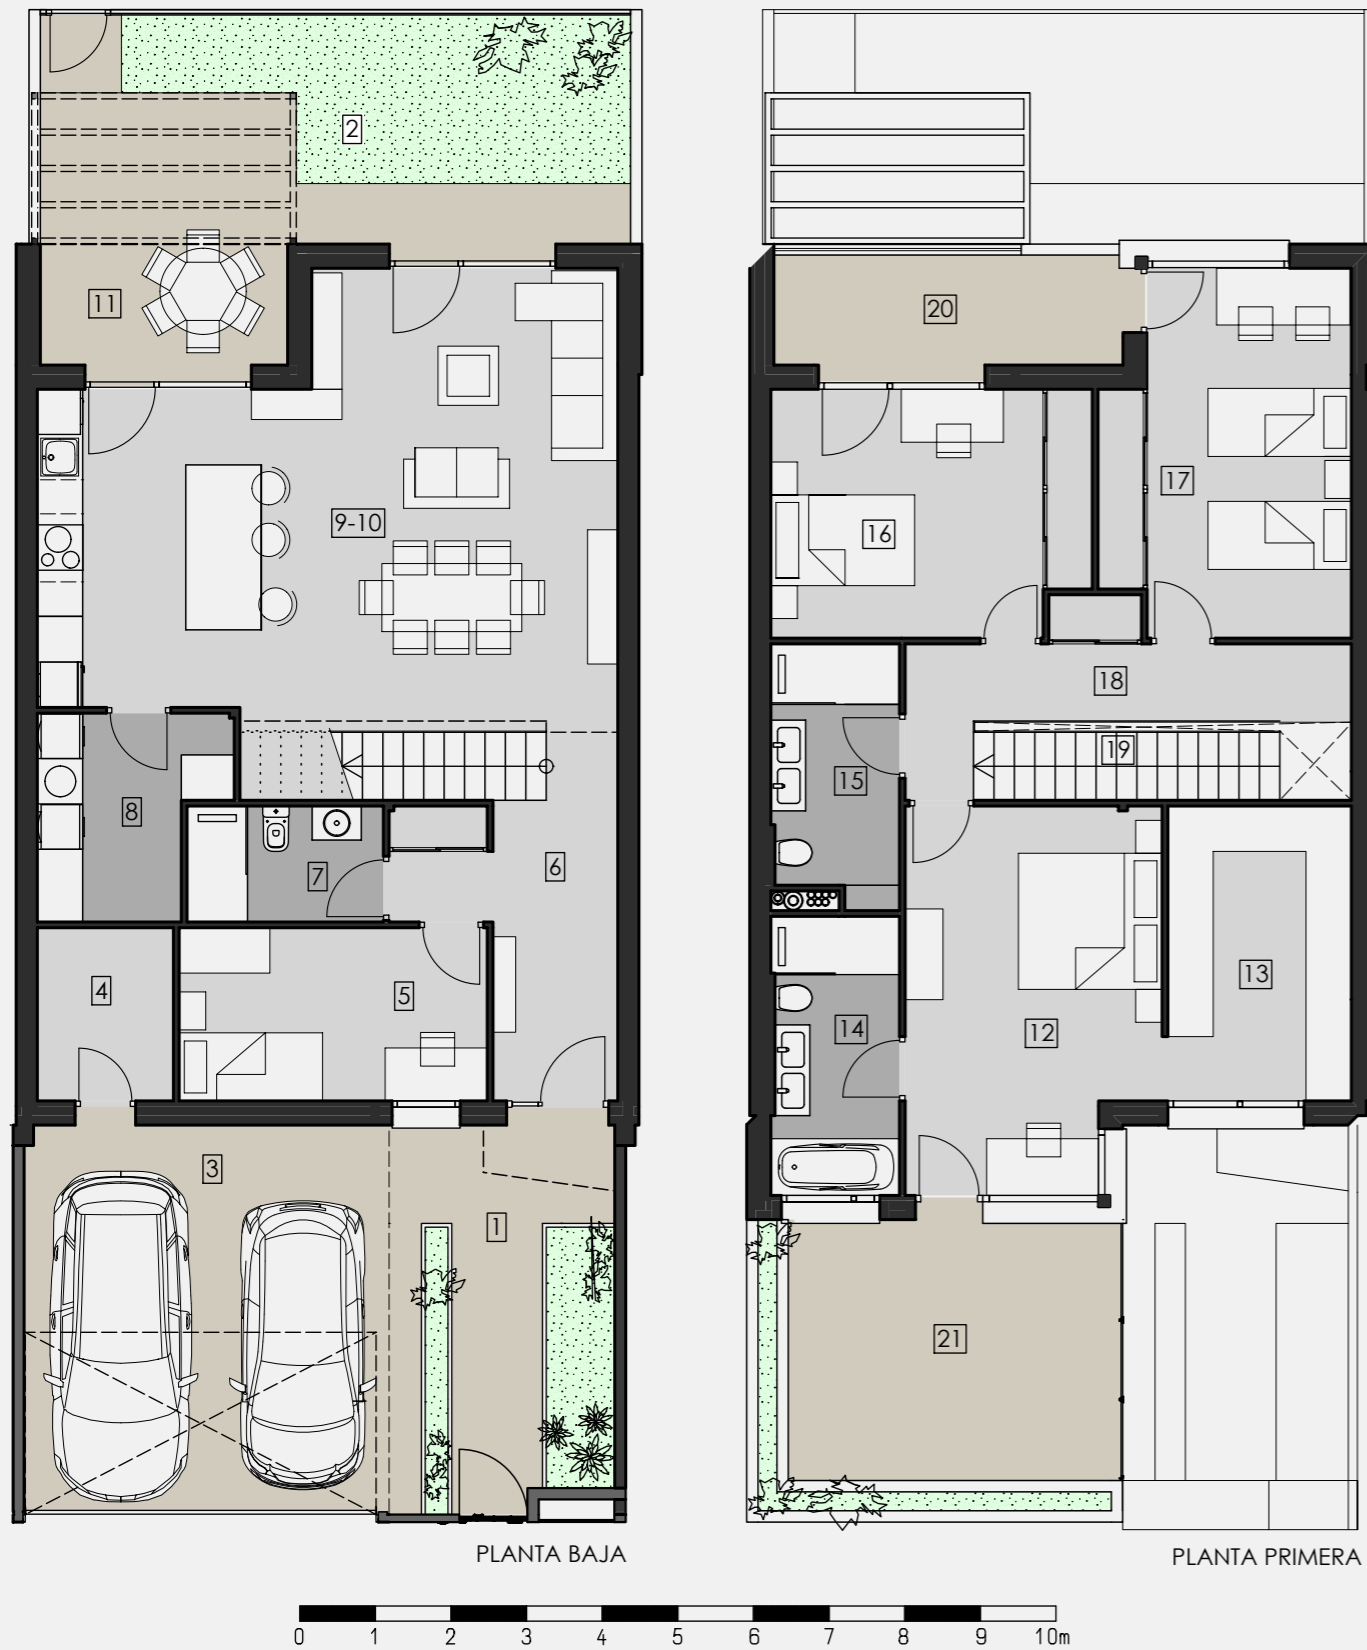

### CUADRO DE SUPERFICIES

- 1.- Zona exterior acceso: ..... 14.96 m<sup>2</sup>
- 2.- Jardín posterior: ..... 24.10 m<sup>2</sup>

**39.06 m<sup>2</sup>**

PLANTA BAJA

- 3.- Garaje: ..... 24.74 m<sup>2</sup>
- 4.- Trastero: ..... 4.12 m<sup>2</sup>
- 5.- Estudio: ..... 9.33 m<sup>2</sup>
- 6.- Entrada: ..... 9.47 m<sup>2</sup>
- 7.- Baño: ..... 3.98 m<sup>2</sup>
- 8.- C. Instalaciones/Lavado: ..... 6.06 m<sup>2</sup>
- 9.-10.- Cocina-Estar-Comedor: .... 41.62 m<sup>2</sup>
- 11.- Porche cubierto: ..... 5.23 m<sup>2</sup>

**Total 104.55 m<sup>2</sup>**

PLANTA PRIMERA

- 12.- Dormitorio principal (D1): ..... 16.43 m<sup>2</sup>
- 13- Vestidor: ..... 9.53 m<sup>2</sup>
- 14.- Baño D1: ..... 6.17 m<sup>2</sup>
- 15.- Baño: ..... 5.62 m<sup>2</sup>
- 16.- Dormitorio 2: ..... 13.56 m<sup>2</sup>
- 17.- Dormitorio 3: ..... 14.92 m<sup>2</sup>
- 18.- Distribuidor: ..... 7.76 m<sup>2</sup>
- 19.- Escaleras: ..... 3.65 m<sup>2</sup>
- 20.- Terraza sobre jardín: ..... 6.72 m<sup>2</sup>
- 21.- Terraza sobre garaje: ..... 15.17 m<sup>2</sup>

**Total 99.53 m<sup>2</sup>**

**SUPERFICIE TOTAL: 243.14 m<sup>2</sup>**

# PRIONSA

www.prionsa.es



VIVIENDAS CERTIFICADAS  
SEGÚN EL ESTÁNDAR PASSIVHAUS

- LOS MÁS ALTOS NIVELES DE CONFORT
- MÁXIMA EFICIENCIA ENERGÉTICA

LA PROMOCIÓN DISPONE DE PISCINA  
COMUNITARIA Y AMPLIAS ZONAS  
AJARDINADAS DE OCIO

